


MIASTO SZCZECIN SKALA 1:500
 - jeżeli mapy na papierze nie zawierają
 informacji, należy się dowiedzieć
 w urzędzie miastowym

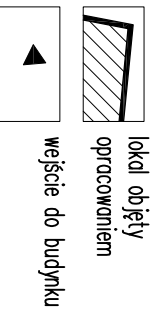

opracowaniem

wejście do budynku

art+

pracownia projektowa
 arkadiusz rucki
 ul. bogumiły 10/1
 70-395 szczecin
 tel.: 606 852928
 e-mail: biuro@art-plus.pl

OPRACOWAŁ
 mgr inż. arch. Arkadiusz Rucki
 upr. nr 25/ZP/OIA/OKK/2016
 w specjalności architektonicznej


temat:
 INWENTARYZACJA
 BUDYNKU WYDZIAŁU EKONOMICZNEGO
 ZUT PRZY UL. ŻOENIERSKIEJ 47
 W SZCZECINIE
 WYKONANA NA POTRZEBY EKSPERTYZY
 TECHNICZNO-POZAROWEJ

adres:
 WYDZIAŁ EKONOMICZNY ZUT
 UL. ŻOENIERSKA 47
 SZCZECIN
 DZIAŁKA NR 712 OBRREB 2059


zamawiający:
 ZACHODNIOPOMORSKI UNIWERSYTET
 TECHNOLOGICZNY W SZCZECINIE
 AL. PIASTÓW 17, 70-310 SZCZECIN

rysunek:
PLAN SYTUACYJNY

tytuł:
 INW
 architektura
 skala:
 1:500
 data:
 Szczecin, 05.2017
 nr rys.:
S.1

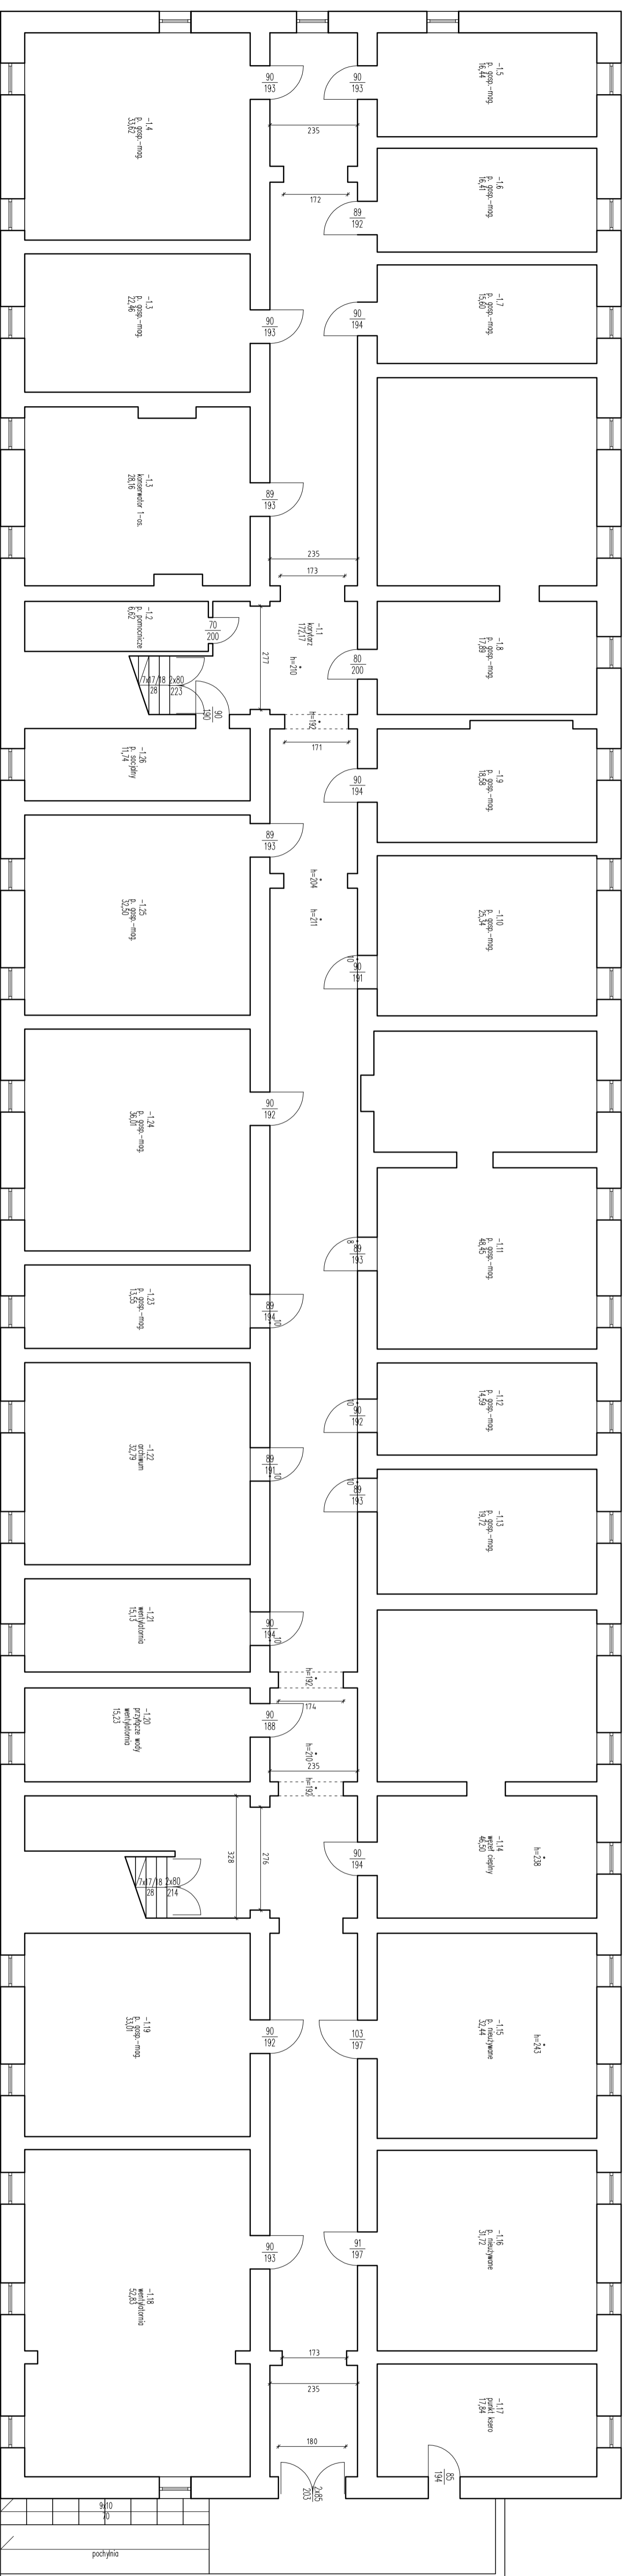

pow. użytkowa = 827,34 m²

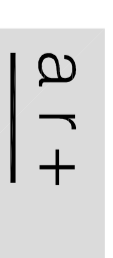

Pracownia projektowa
 Arkadiusz Rucki
 ul. Bogumiły 10/1
 70-395 Szczecin
 tel.: 606 852928
 e-mail: biuro@ar-plus.pl

OPRACOWAŁ:
 mgr inż. arch. Arkadiusz Rucki
 upr. nr 252/PJOA/OKK/2016
 w specjalności architektonicznej

TEMAT:
 INWENTARYZACJA
 BUDYNKU W ZAKŁADU EKONOMICZNEGO
 ZUT PRZY UL. ŻOBIENSKIEJ 47
 WYKONANA NA POTRZEBY EKSPERTYZY
 TECHNICZNO-POZAROWEJ

adres:
 WYDZIAŁ EKONOMICZNY ZUT
 SZCZECIN
 DZIAŁKA NR 712 OBRĘB 2099


Zamawiający:
 ZACHODNIOPOMORSKI UNIWERSYTET
 TECHNOLOGICZNY W SZCZECINIE
 AL. PIASTÓW 17, 70-310 SZCZECIN

rysunek:
 INWENTARYZACJA
 RZUT PIMNICY

tytuł:
 brylant
 ARCHITEKTURA

skala:
 1:100
 Szczecin, 05.2017

nr rys.:
 INW.1.1

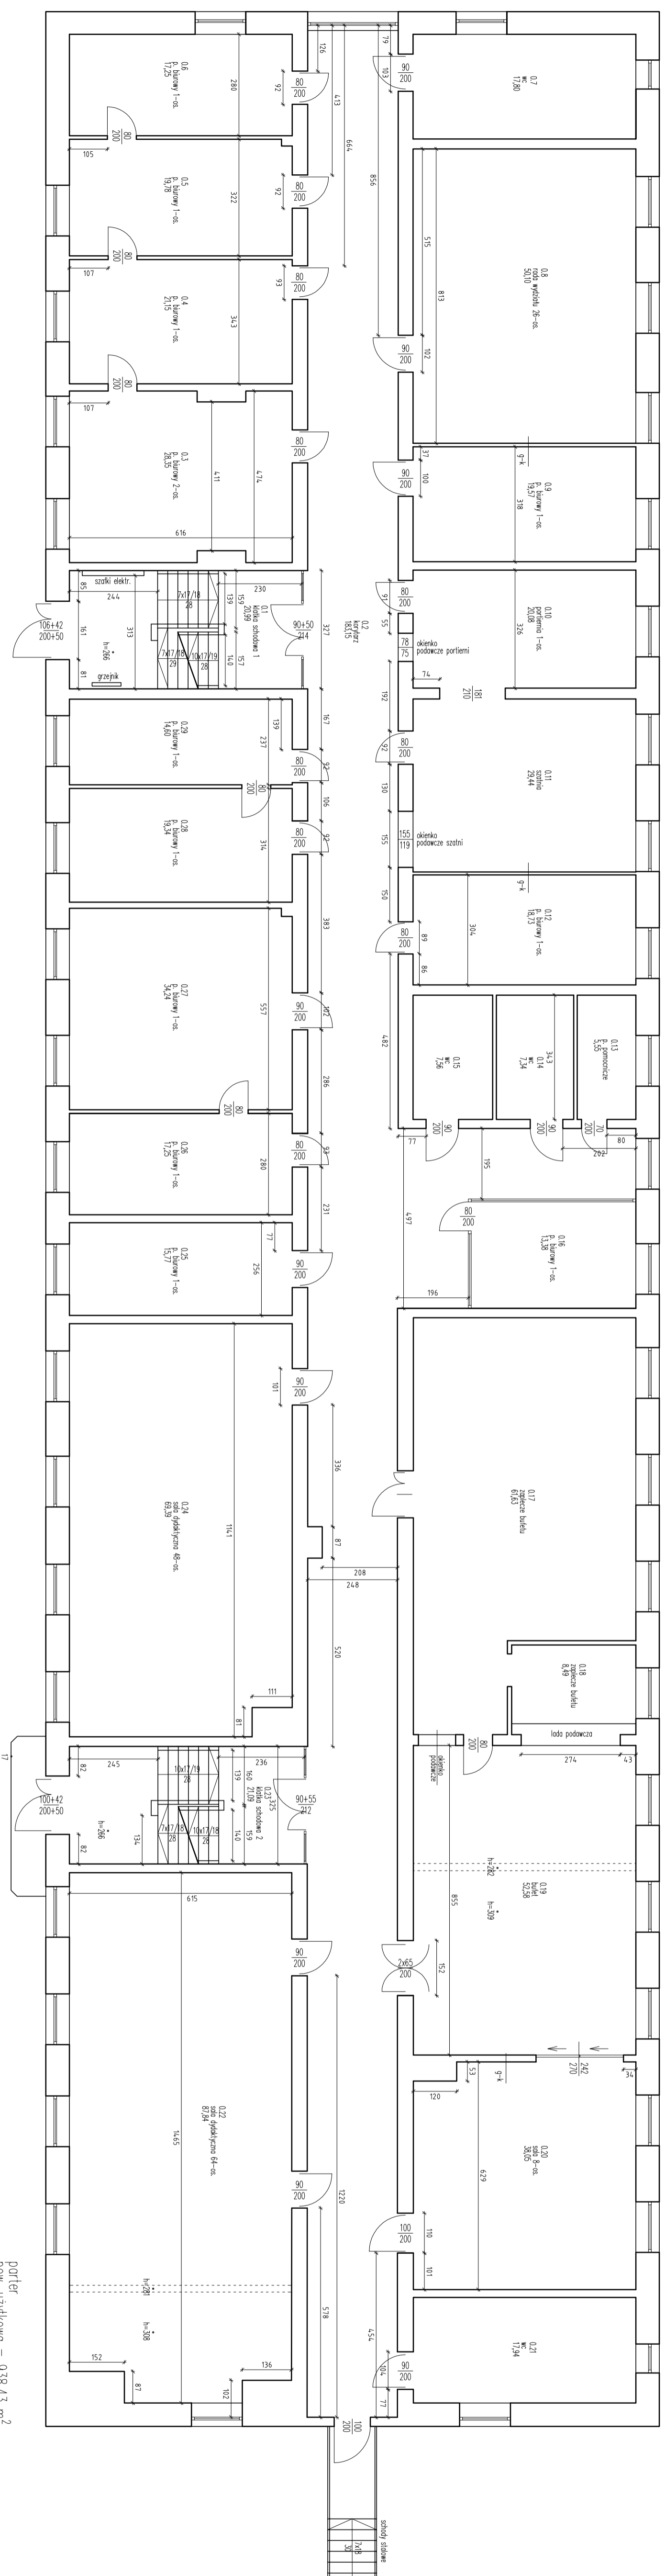

portier
pow. użytkowa = 938,43 m²

ar+

Pracownia projektowa
Arkadiusz Rucki
Ul. Bogumiły 10/1
70-395 Szczecin
tel.: 606 852928
e-mail: biuro@ar-plus.pl

OPRACOWAŁ:
mgr inż. arch. Arkadiusz Rucki
upr. nr 252/PJOJ/OKK/2016
w specjalności architektonicznej


temat:
INWENTARYZACJA
BUDYNKU SZKOLENIA EKONOMICZNEGO
ZUT PRZY UL. ŻOŁNIERSKIEJ 47
W SZCZECINIE
WYKONANA NA POTRZEBY EKSPERTYZY
TECHNICZNO-POZAROWEJ

adres:
WYDZIAŁ EKONOMICZNY ZUT
UL. ŻOŁNIERSKA 47
SZCZECIN
DZIAŁKA NR 712 OBRĘB 2099

ZACHODNIOPOMORSKI UNIWERSYTET
TECHNOLOGICZNY W SZCZECINIE
AL. PIASTÓW 17, 70-310 SZCZECIN

rysunek:
INWENTARYZACJA
RZUT PARTERU

tytuł:
brylant:
INW ARCHITEKTURA
skala:
mniejsi i latki:
1:100
Szczecin, 05.2017
nr rys.:
INW.1.2

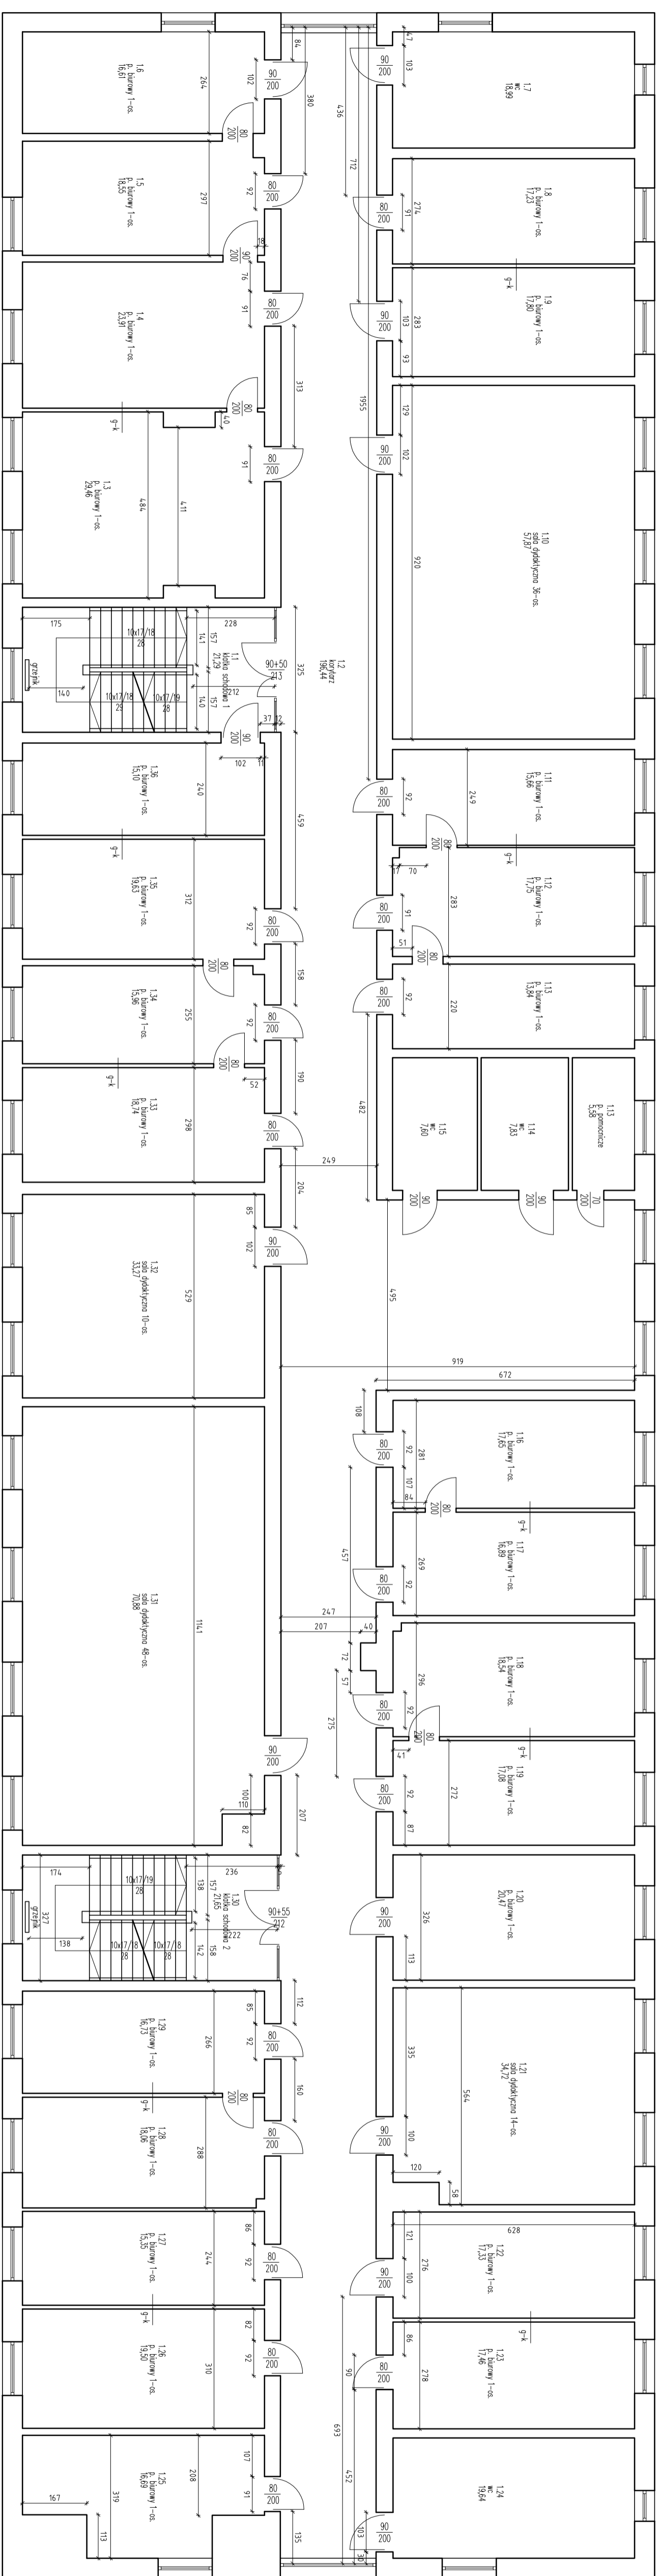

1. piętro
pow. użytkowa = 947,75 m²

pracownia projektowa
arkadiusz rucki
ul. bogumiły 10/1
70-395 szczecin
tel.: 606 852928
e-mail: biuro@ar-plus.pl

ar+

OPRACOWANIE:
mgr inż. arch. Arkadiusz Rucki
upr. nr 252/POL/AR/2016
w specjalności architektonicznej!


Tytuł:
INWENTARYZACJA
BUDYNKU IZOLATORIA EKONOMICZNEGO
ZUT PRZY UL. ŻOŁNIERSKIEJ 47
W SZCZECINIE
WYKONANA NA POTRZEBY EKSPERTYZY
TECHNICZNO-POZAROWEJ

adres:
WYDZIAŁ EKONOMICZNY ZUT
UL. ŻOŁNIERSKA 47
DZIAŁKOWA NR 712 OBRĘB 2059
ZAMAWIAJĄCY:
ZACHODNIOPOMORSKI UNIWERSYLET
TECHNOLOGICZNY W SZCZECINIE
AL. PIASTÓW 17, 70-310 SZCZECIN

rysunek:

INWENTARYZACJA
RZUT 1. PIĘTRA

faza: INW
branża: ARCHITEKTURA
skala: 1:100
miejsc. i data: Szczecin, 05 2017
nr rys.: INW.1.3

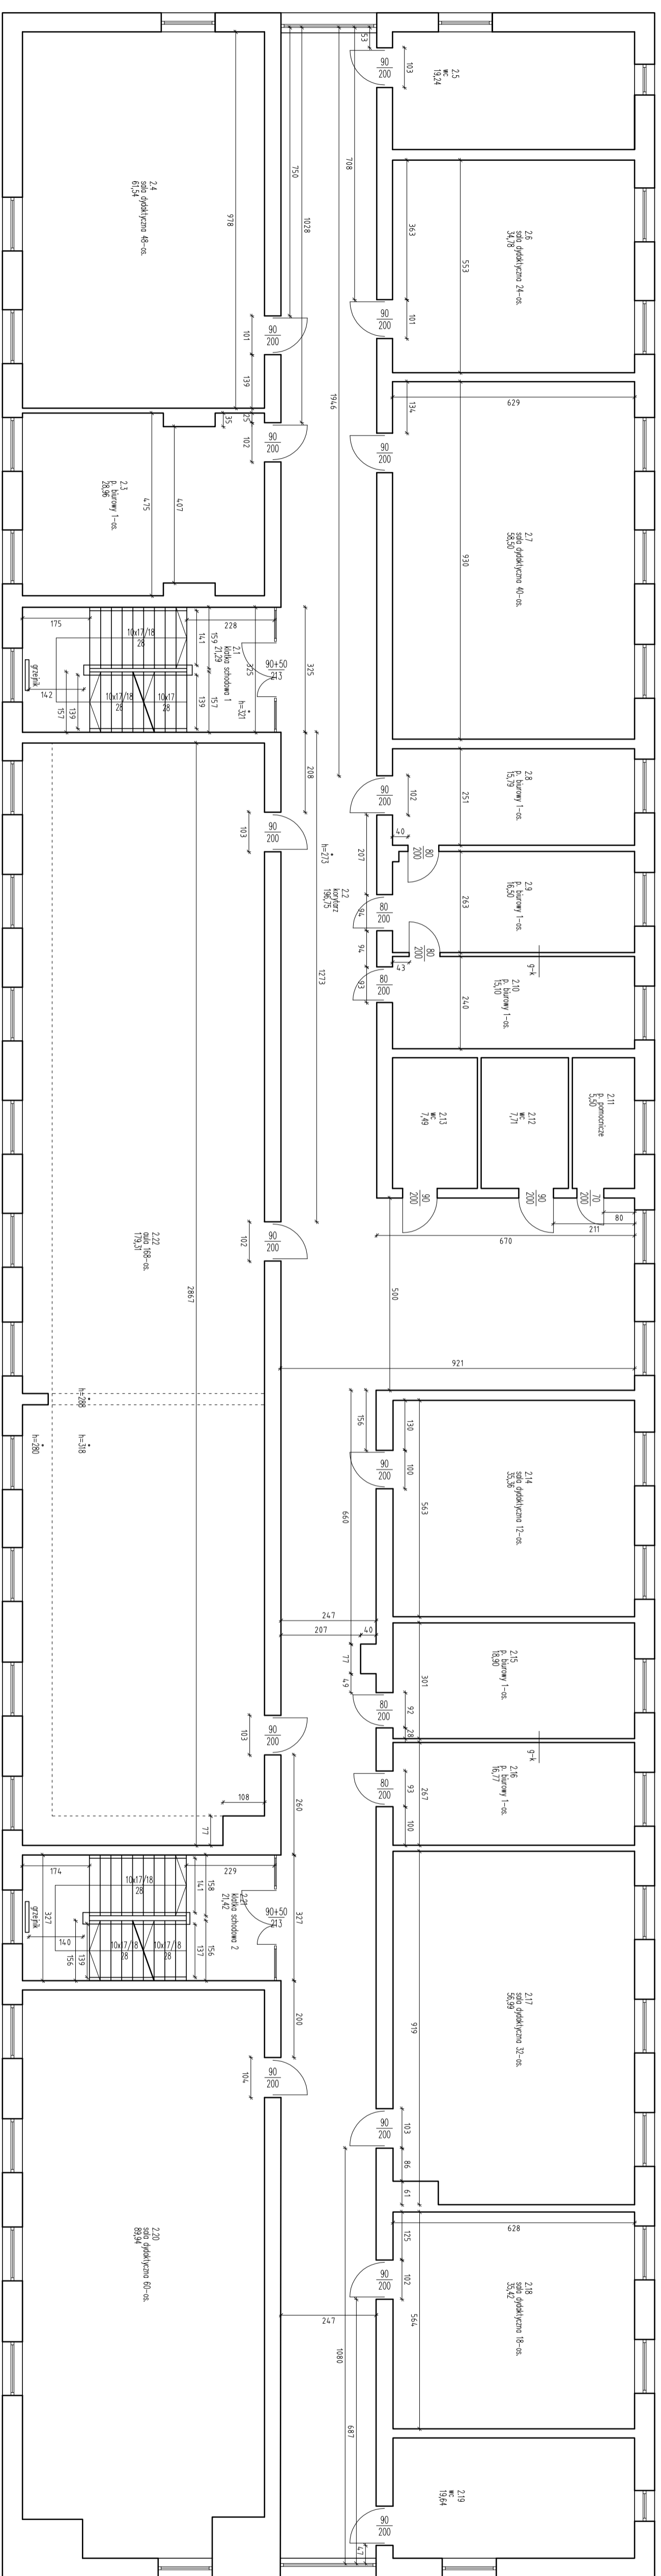

2. piętro
pow. użytkowa = 962,90 m²

ar+

pracownia projektowa
Arkadiusz Rucki
ul. Bogumiły 10/1
70-395 Szczecin
tel.: 606 852928
e-mail: biuro@ar-plus.pl


OPRACOWANIE:
mgr inż. arch. Arkadiusz Rucki
upr. nr 252/P/04/AOKK/2016
w specjalności architektura wnętrz

Tytuł:
INWENTARYZACJA
BUDYNKU IZOLATORII EKONOMICZNEGO
ZUT PRZY UL. ŻOŁNIERSKIEJ 47
W SZCZECINIE
WYKONANA NA POTRZEBY EKSPERTYZY
TECHNICZNO-POŻAROWEJ

adres:
WYDZIAŁ EKONOMICZNY ZUT
UL. ŻOŁNIERSKA 47
DZIELONIA NR 712 OBRĘB 2059
ZAMAWIAJĄCY:
ZACHODNIOPOMORSKI UNIWERSYLET
TECHNOLOGICZNY W SZCZECINIE
AL. PIASTÓW 17, 70-310 SZCZECIN

rysunek:
INWENTARYZACJA
RZUT 2. PIĘTRA

fazę: INW
skala: 1:100
tytuł: Szczecin, 05.2017
nr rys.: INW.1.4

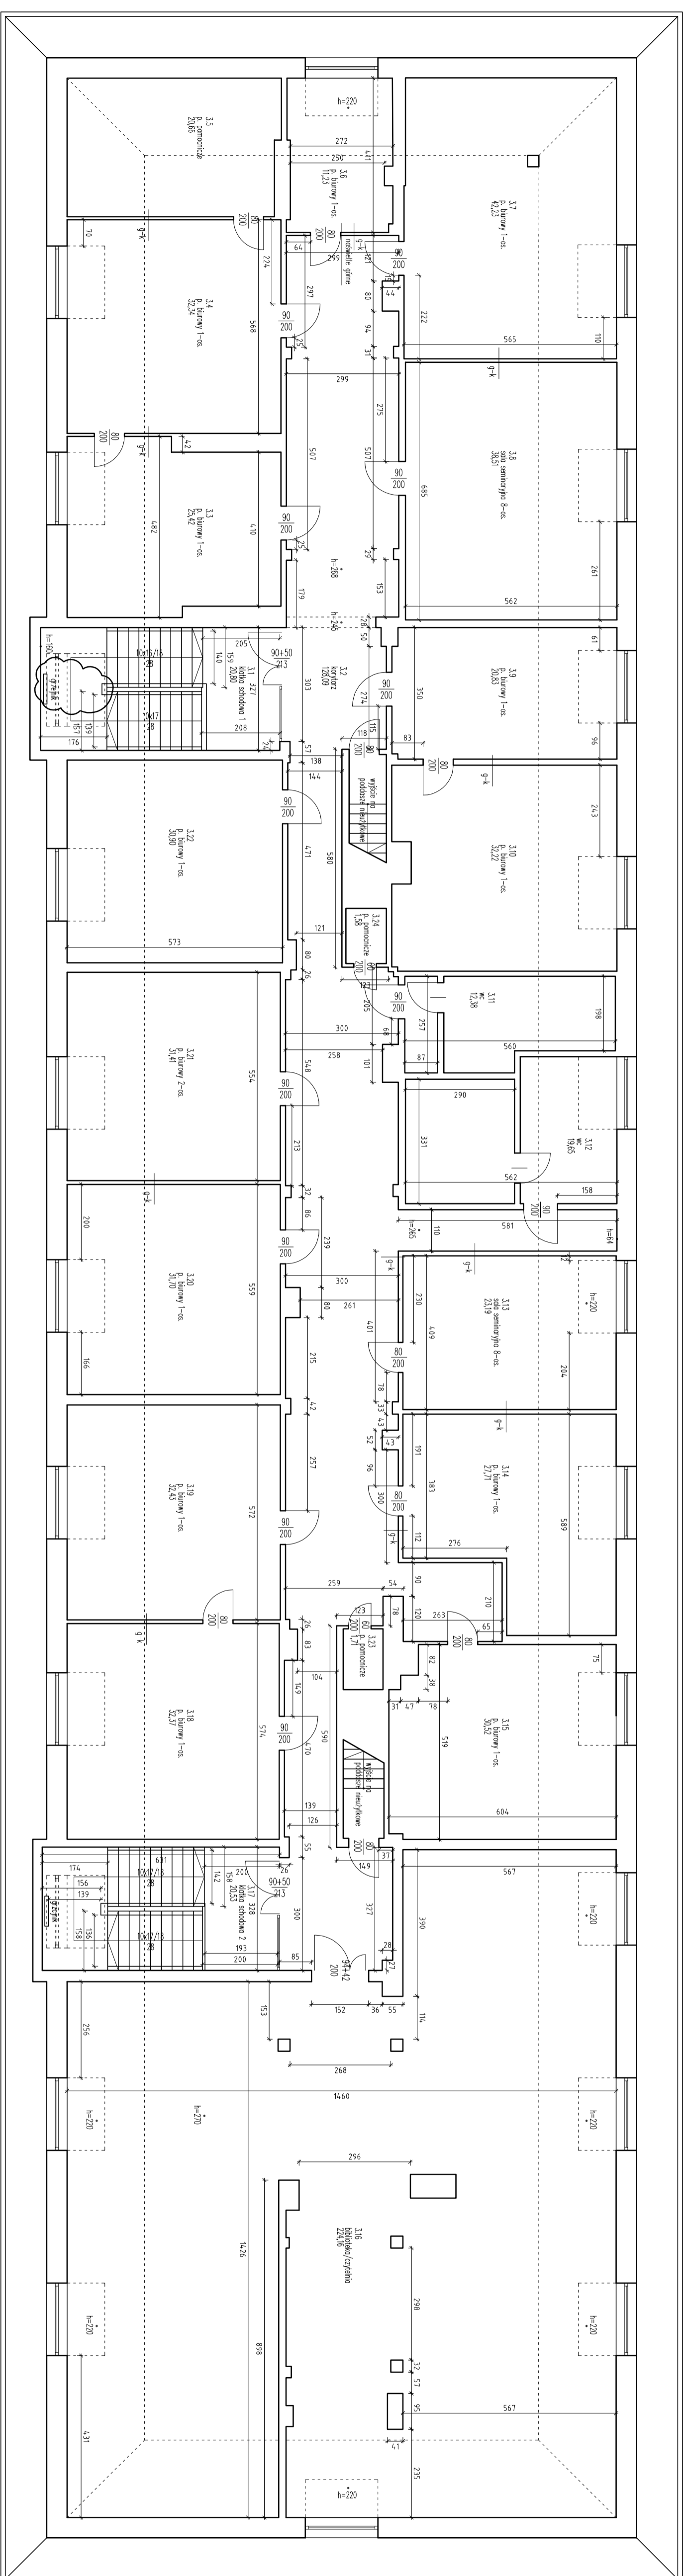

poddasze
pow. użytkowa = 892,57 m²

ar+

pracownia projektowa
 arkadiusz rucki
 ul. bogumiły 10/1
 70-395 szczecin
 tel.: 606 852928
 e-mail: biuro@ar-plus.pl

OPRACOWANIE:
 mgr inż. arch. Arkadiusz Rucki
 upr. nr 252/P/O/AOKK/2016
 w specjalności architektonicznej

Tytuł:
 INWENTARYZACJA
 BUDYNKU IZOLACJI EKONOMICZNEGO
 ZUT PRZY UL. ŻOŁNIERSKIEJ 47
 W SZCZECINIE
 WYKONANA NA POTRZEBY EKSPERTYZY
 TECHNICZNO-POZAROWEJ

adres:
 WYDZIAŁ EKONOMICZNY ZUT
 UL. ŻOŁNIERSKA 47
 SZCZECIN
 DZIAŁKOWA NR 712 OBRĘB 2059

zamawiający:
 ZACHODNIOPOMORSKI UNIWERSYLET
 TECHNOLOGICZNY W SZCZECINIE
 AL. PIASTÓW 17, 70-310 SZCZECIN

rysunek:
 INWENTARYZACJA
 RZUT Poddasza

| | |
|----------|--------------------|
| fazę: | branża: |
| INW | ARCHITEKTURA |
| skala: | infolinia i temat: |
| 1:100 | Szczecin, 05.2017 |
| nr rysk: | INW.1.5 |