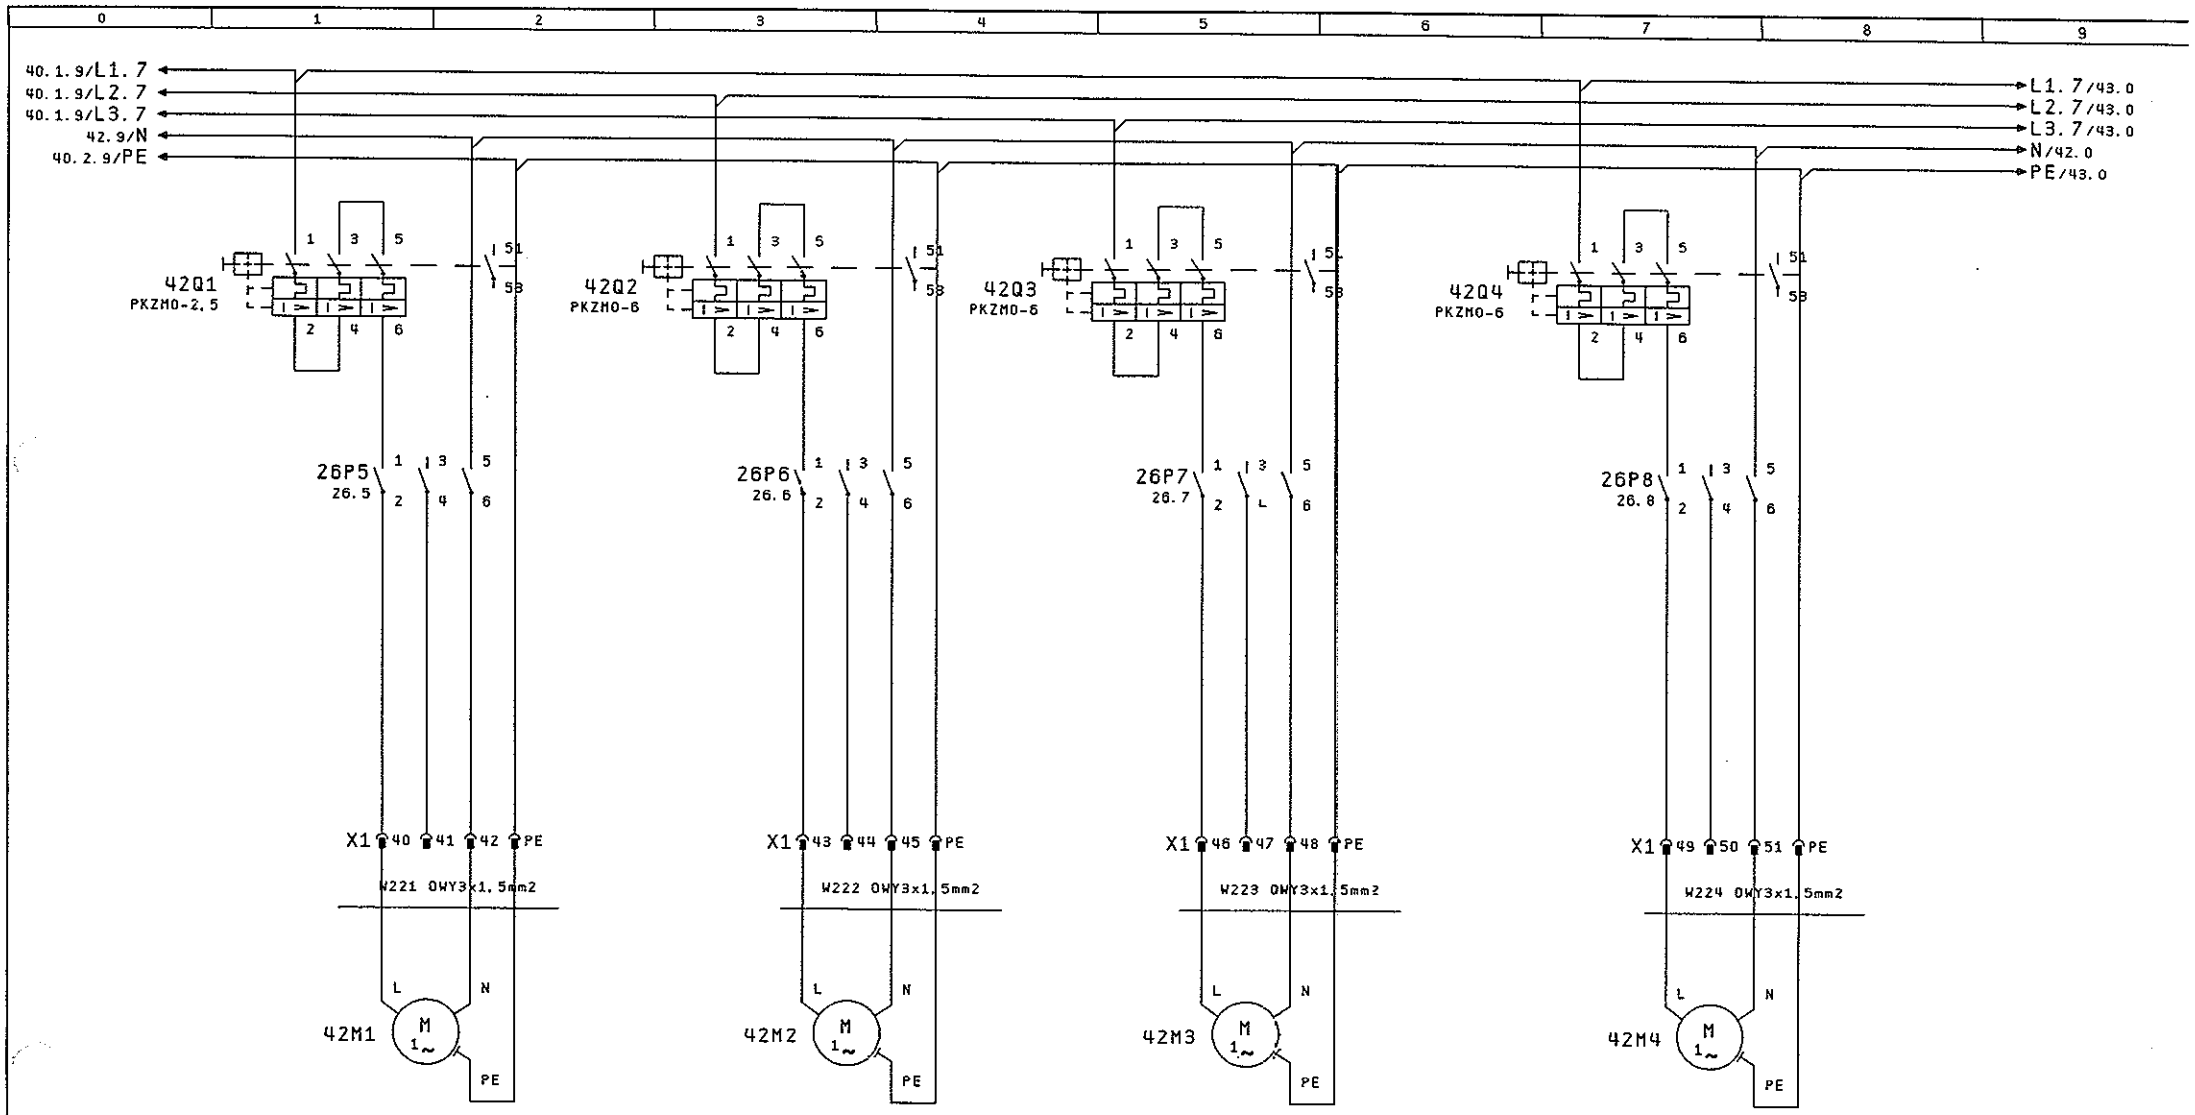

Pompa obiegowa
nr 21 (42M1)
kotłownia-bufor

Pompa obiegowa
nr 20 (42M2)
bufor-elektryczna
nagrzewnica wody

Pompa obiegowa
nr 19 (42M3)
bufor-wymiennik
kogeneracyjny

Pompa obiegowa
nr 22 (42M4)
obieg CO

41

43

			Data	14.Wrz.2007
			Opra.	J.Strugielski
			Spraw.	J.Budzyła
Zmiany	Data			

SYSTEM ZBIERANIA DANYCH I WIZ.
BLIŹNIAK
Ośrodek Szkoleniowo-Badawczy
w Zakresie Energii Odnawialnej w Ostoi

Studio

Obwody wykonawcze
pompy obiegowe

=
+S1

Piwnica Bliźniak

Str. 42
60 Str.

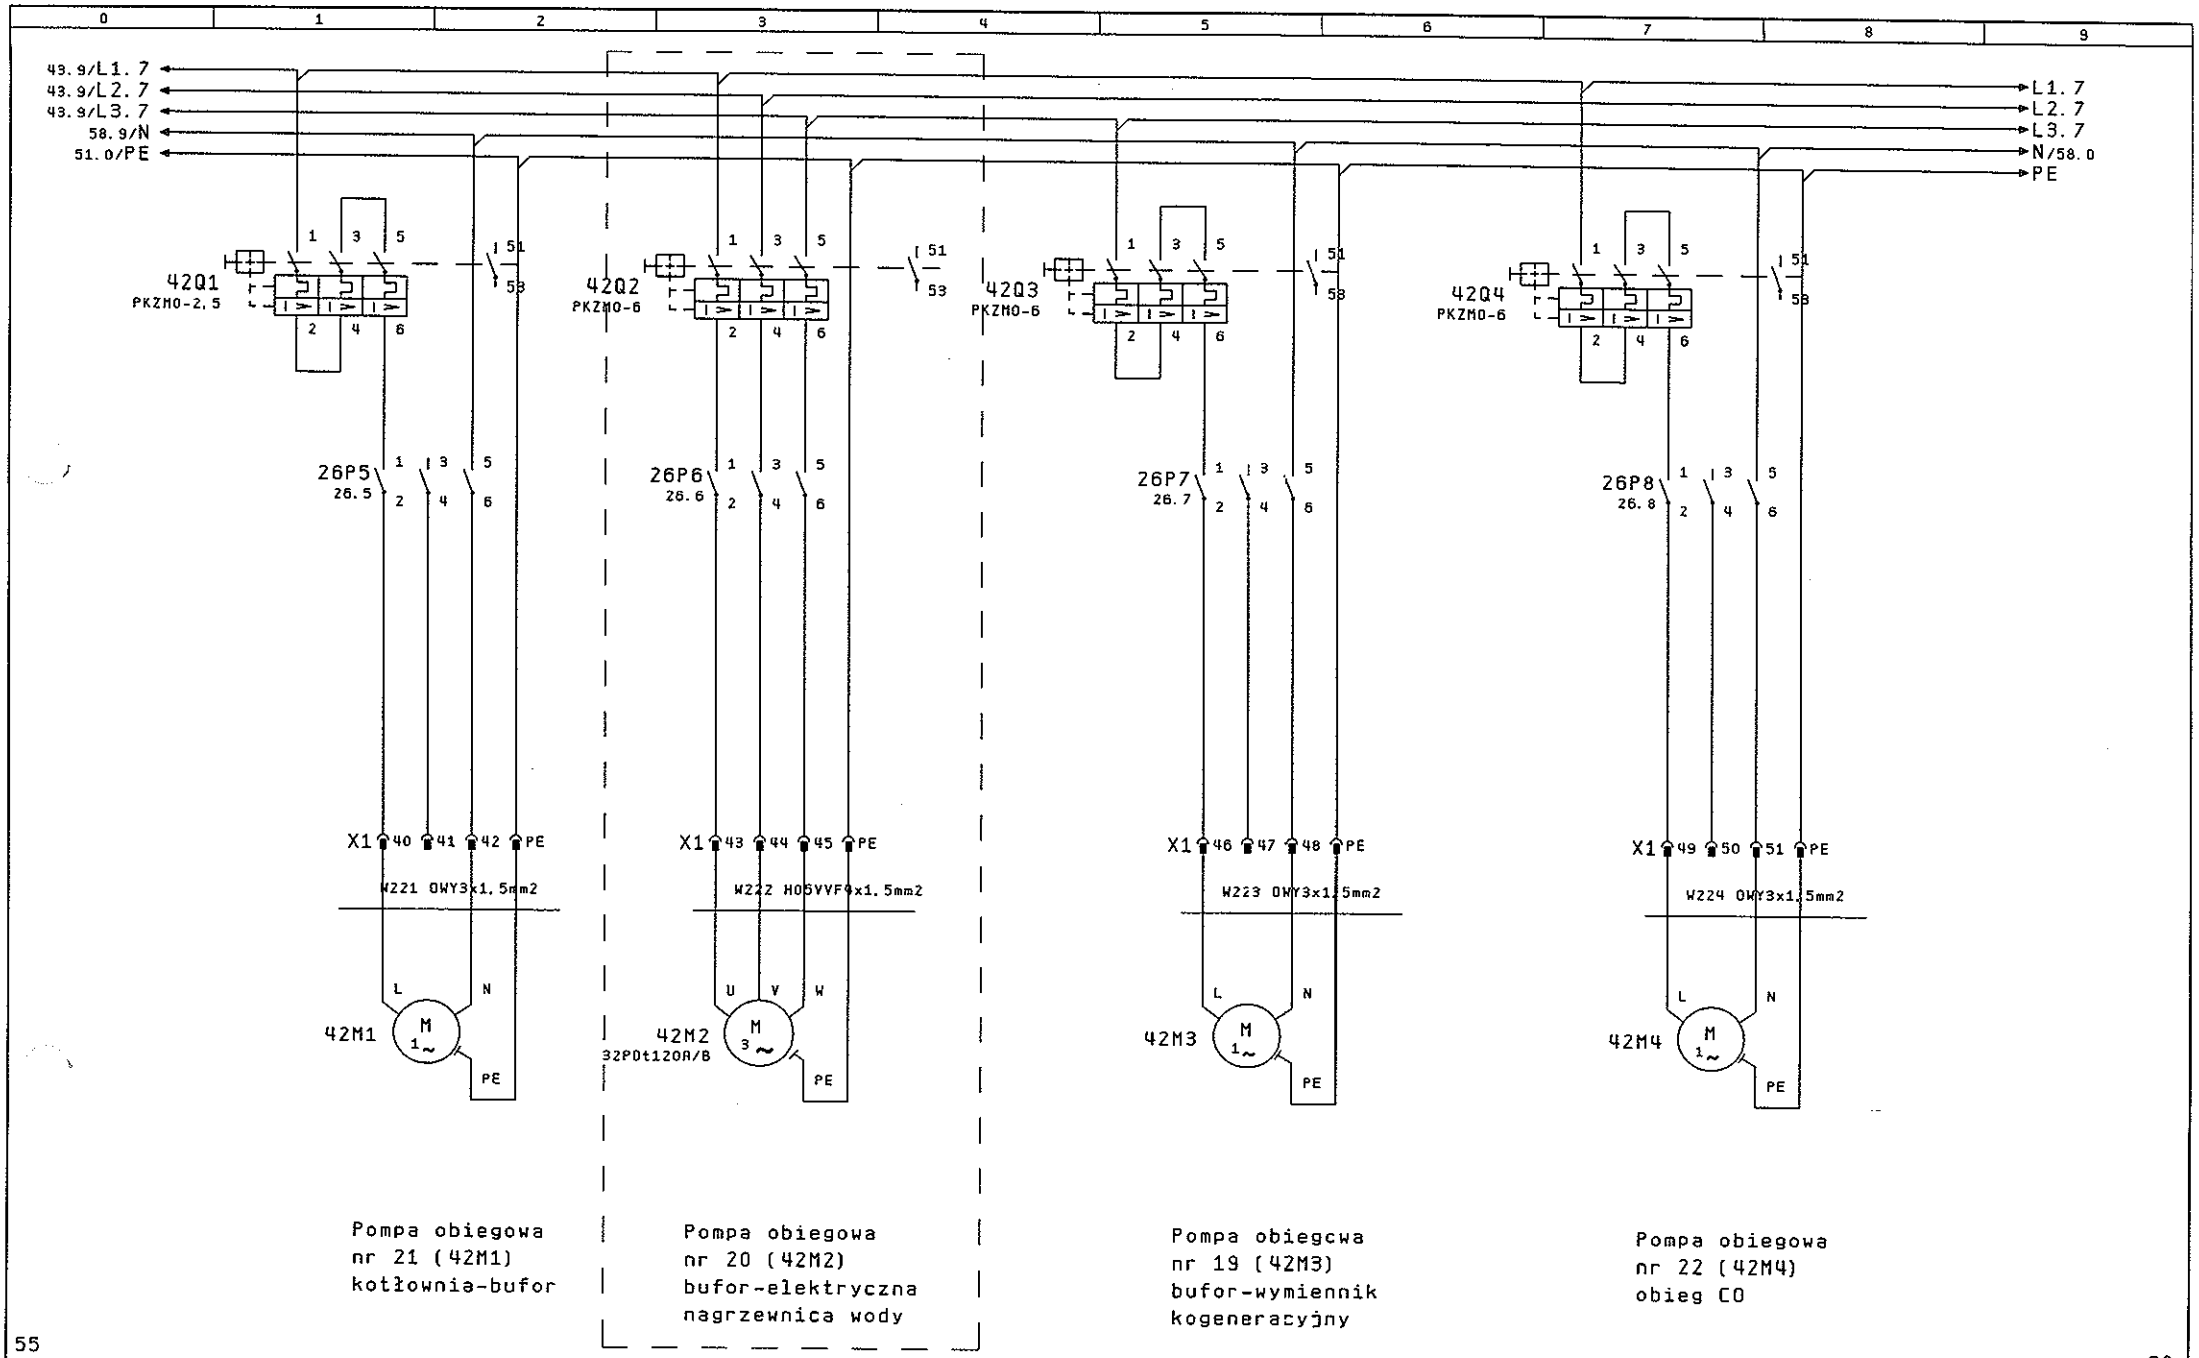

55

60

			Data	14.Wrz.2007	SYSTEM ZBIERANIA DANYCH I WIZ. BLIŹNIAK Ośrodek Szkoleniowo-Badawczy w Zakresie Energii Odnawialnej w Ostoi
			Opra.	J.Strugielski	
			Spraw.	J.Budzyła	
Zmiany	Data				

Studio

Obwody wykonawcze pompy obiegowe

=
+S1

Piwnica Bliźniak

Str. 58
60 Str.