SCHEMAT SYSTEMU DETEKCJI TLENKU WĘGLA W GARAŻU

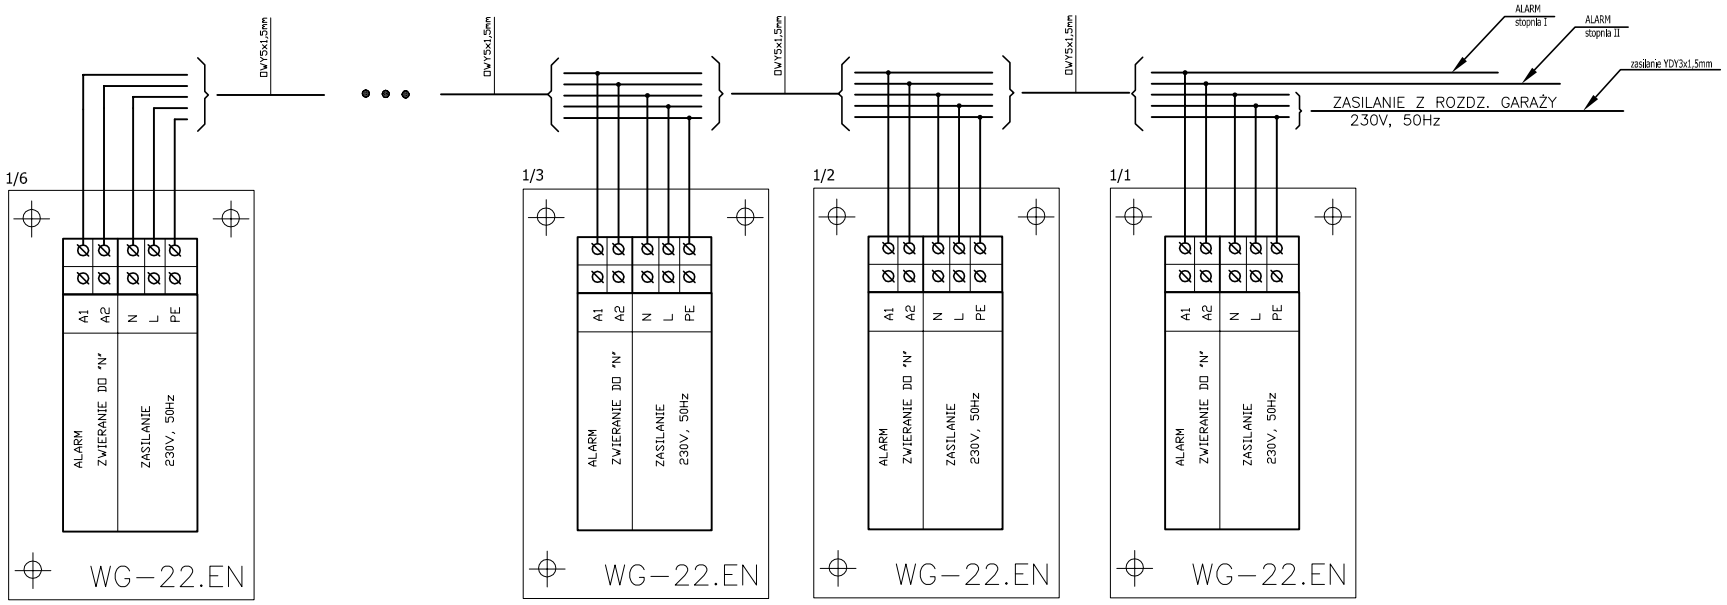

SCHEMAT BLOKOWY

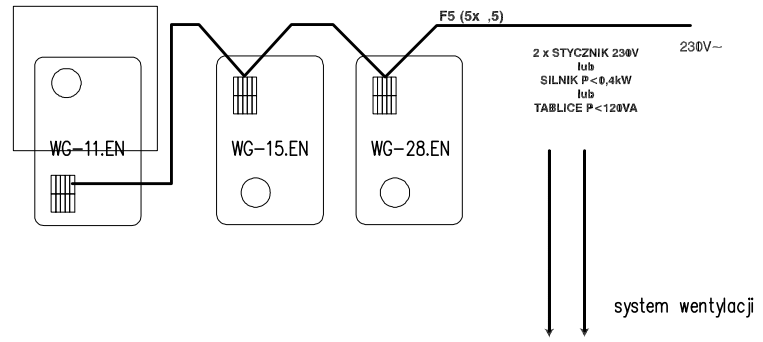

Samodzielny system detekcji gazów (CO,CO2,LPG,CNG)

UKŁAD DETEKCJI TLENKU WĘGLA, SKLADAJĄCY SIĘ Z 24 SZT. WG-22.EN

UWAGI:

1. Tablice świetlne TP–4 z napisem "NIE WJEŻDŻAĆ"
NADMIAR SPALIN montować nad bramami wjazdowymi
2. Tablice świetlne TP–4 z napisem "NIE WCHODZIĆ"
NADMIAR SPALIN montować nad wejściami do garażu
3. Detektory spalin WG–22.EN montować zgodnie z DTR producenta.
4. Dla stanów alarmowych:
–ALARM I Stopnia: załączenie wentylacji wyciągowej
–ALARM II Stopnia: załączenie wentylacji wyciągowej oraz tablic świetlnych.

architekt	mgr inż. arch. Stanisław Kondarewicz		III 2010
~~prowadzący~~ obiekt adres	CENTRUM DYDAKTYCZNO-BADAWCZE NANOTECHNOLOGII przy al. Piastów 45-50 w Szczecinie		data
projekt	PROJEKT WYKONAWCZY		IE
treść	schemat podłączenia centralek Gazex		
~~rysunku~~ symbol	343/A4/2009/PW/IE		branża
	imię i nazwisko	podpis	
projektant	mgr inż. Norbert Wszytko uprawnienia budowlane nr 11/Sz/2001	Wszytko	E33
opracowanie			
sprawdzający	mgr inż. Szymon Woyke uprawnienia budowlane nr 183/Sz/2002	Woyke	nr rysunku