
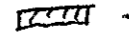


 - biurko  
 - ekran  
 pomieszczenia z projektem

al. Piastów

I p.

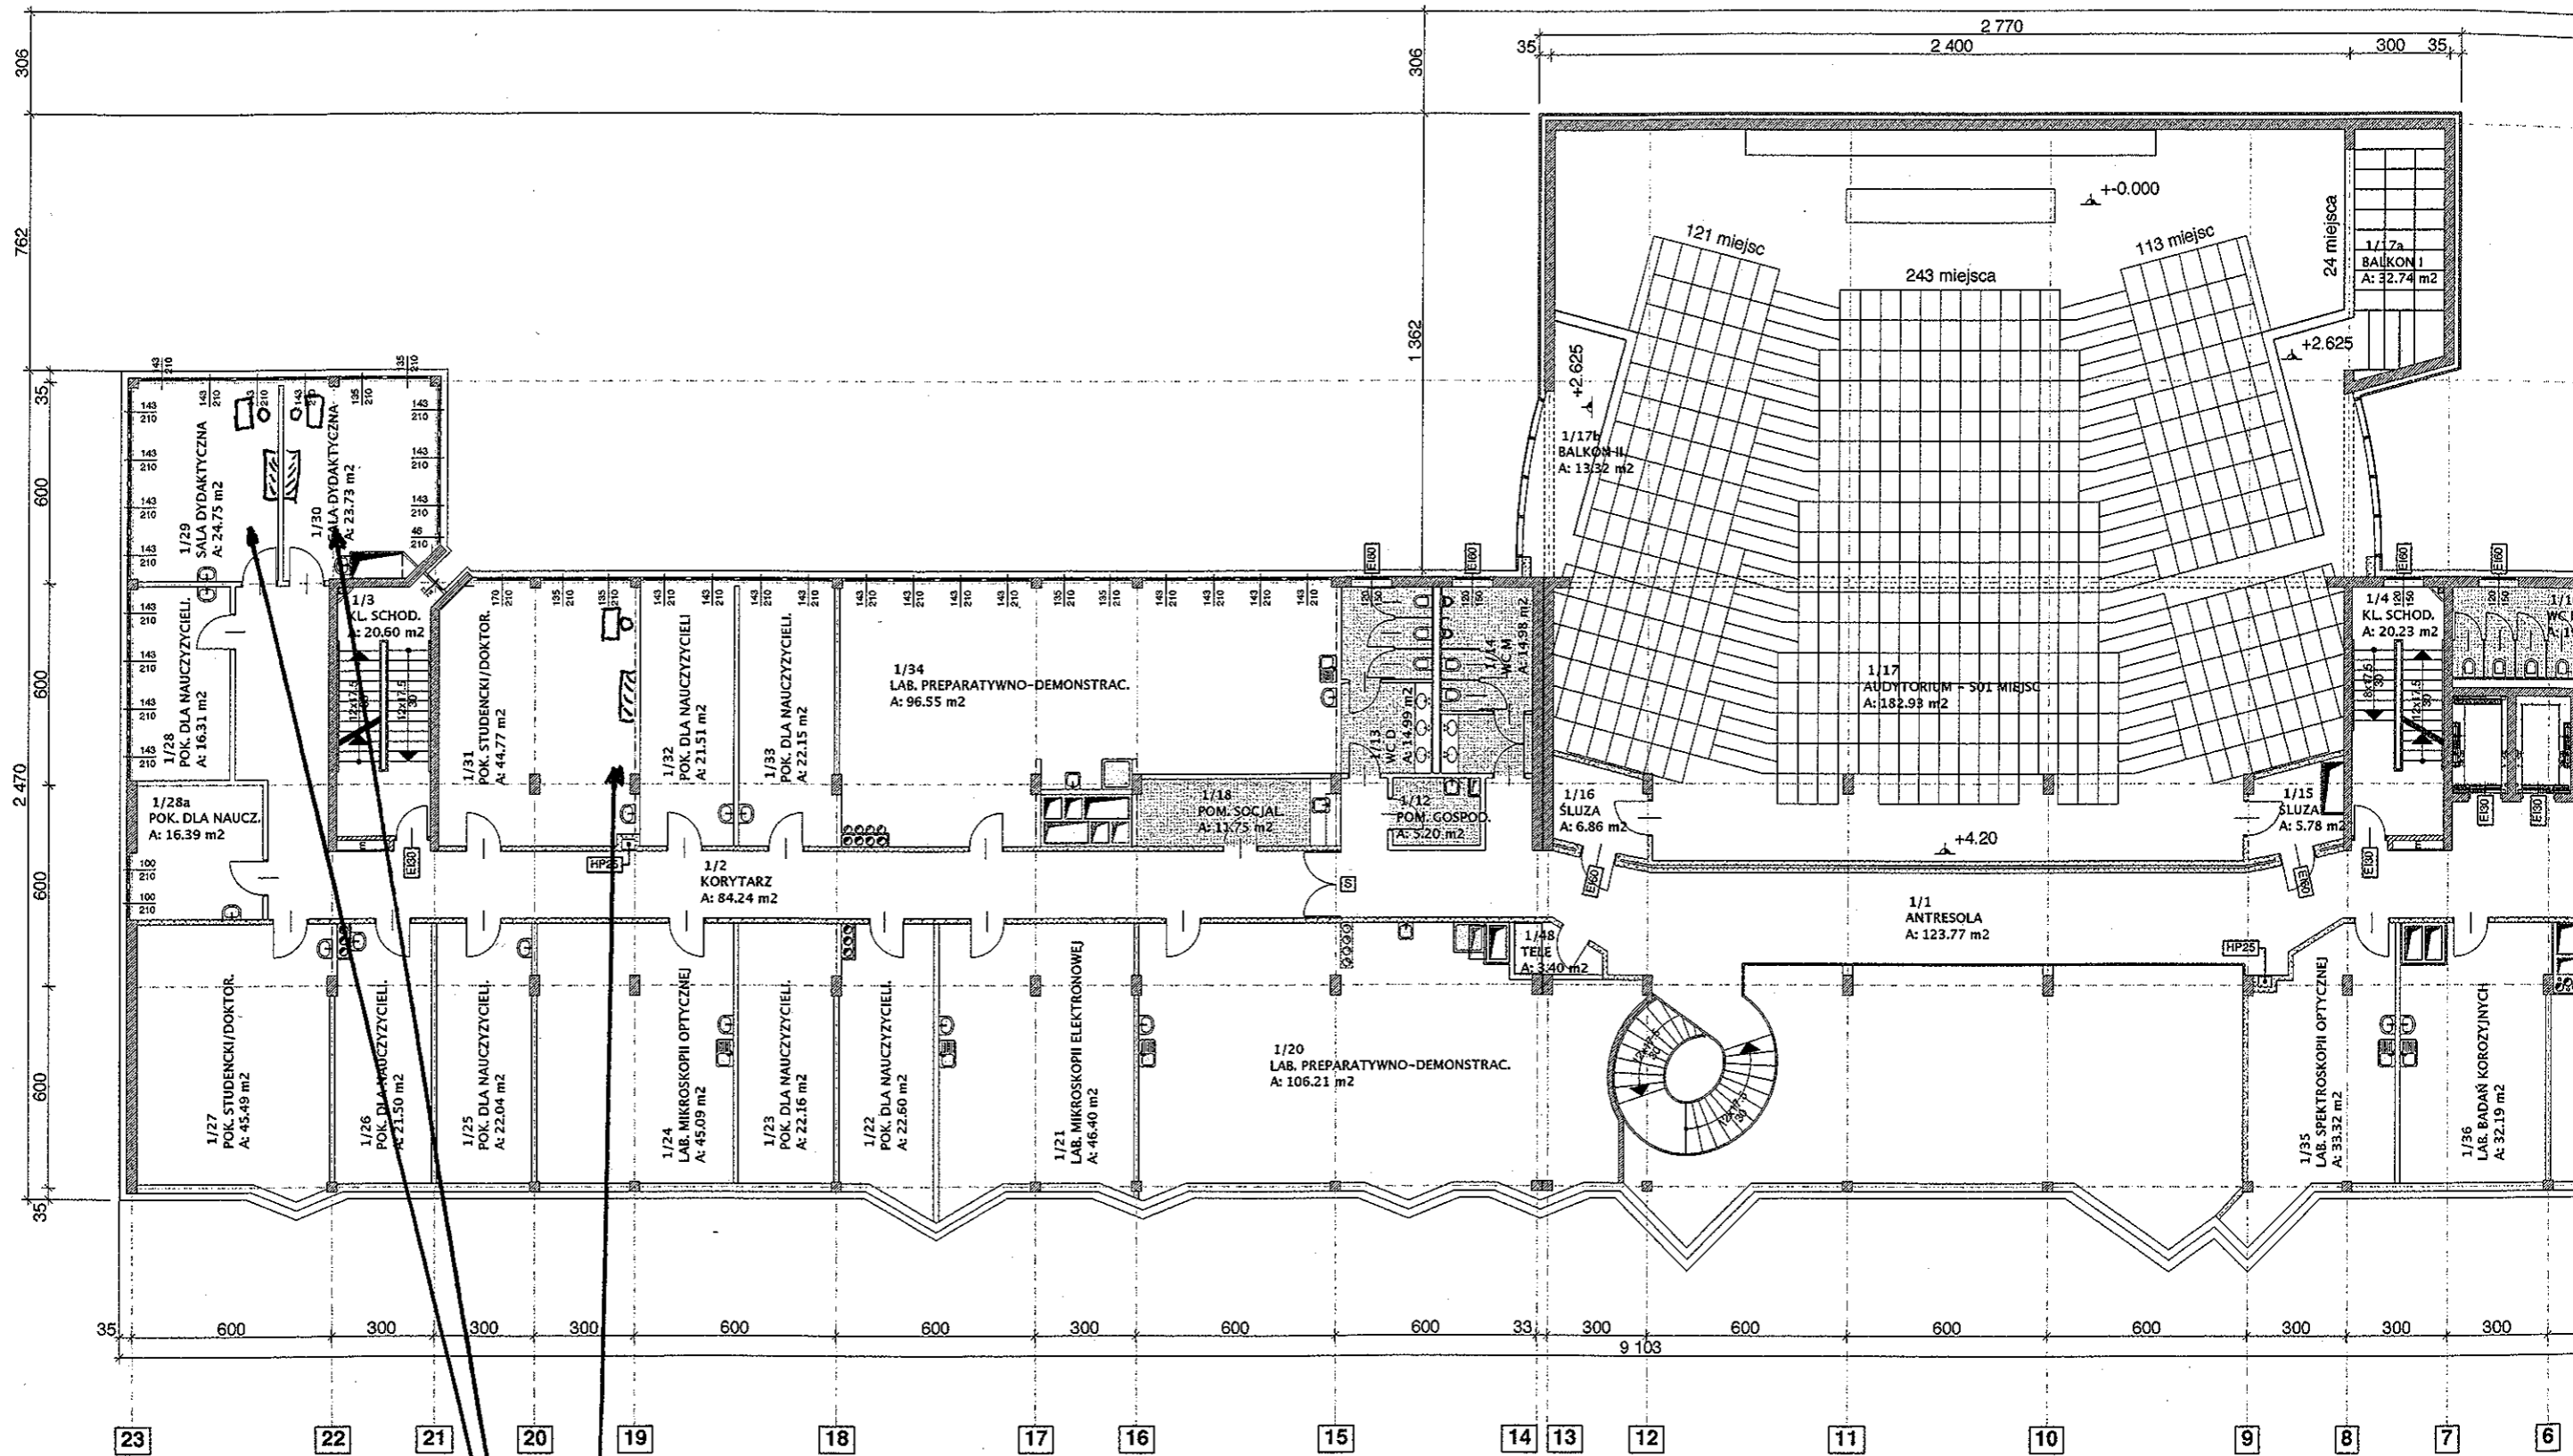


 - biurko  
 - ekran  
 pomieszczenia z projektorami



**STUDIO A4**  
 SPÓŁKA PROJEKTOWA Z O.O.  
 al. Wojska Polskiego 20 / II p.  
 70-470 SZCZECIN  
 tel. 091-4881650 fax. 091-4884894  
 studioa4@macsim.com.pl

ark  
 ob  
 ad  
 pr  
 tre  
 sy  
 pr  
 sp

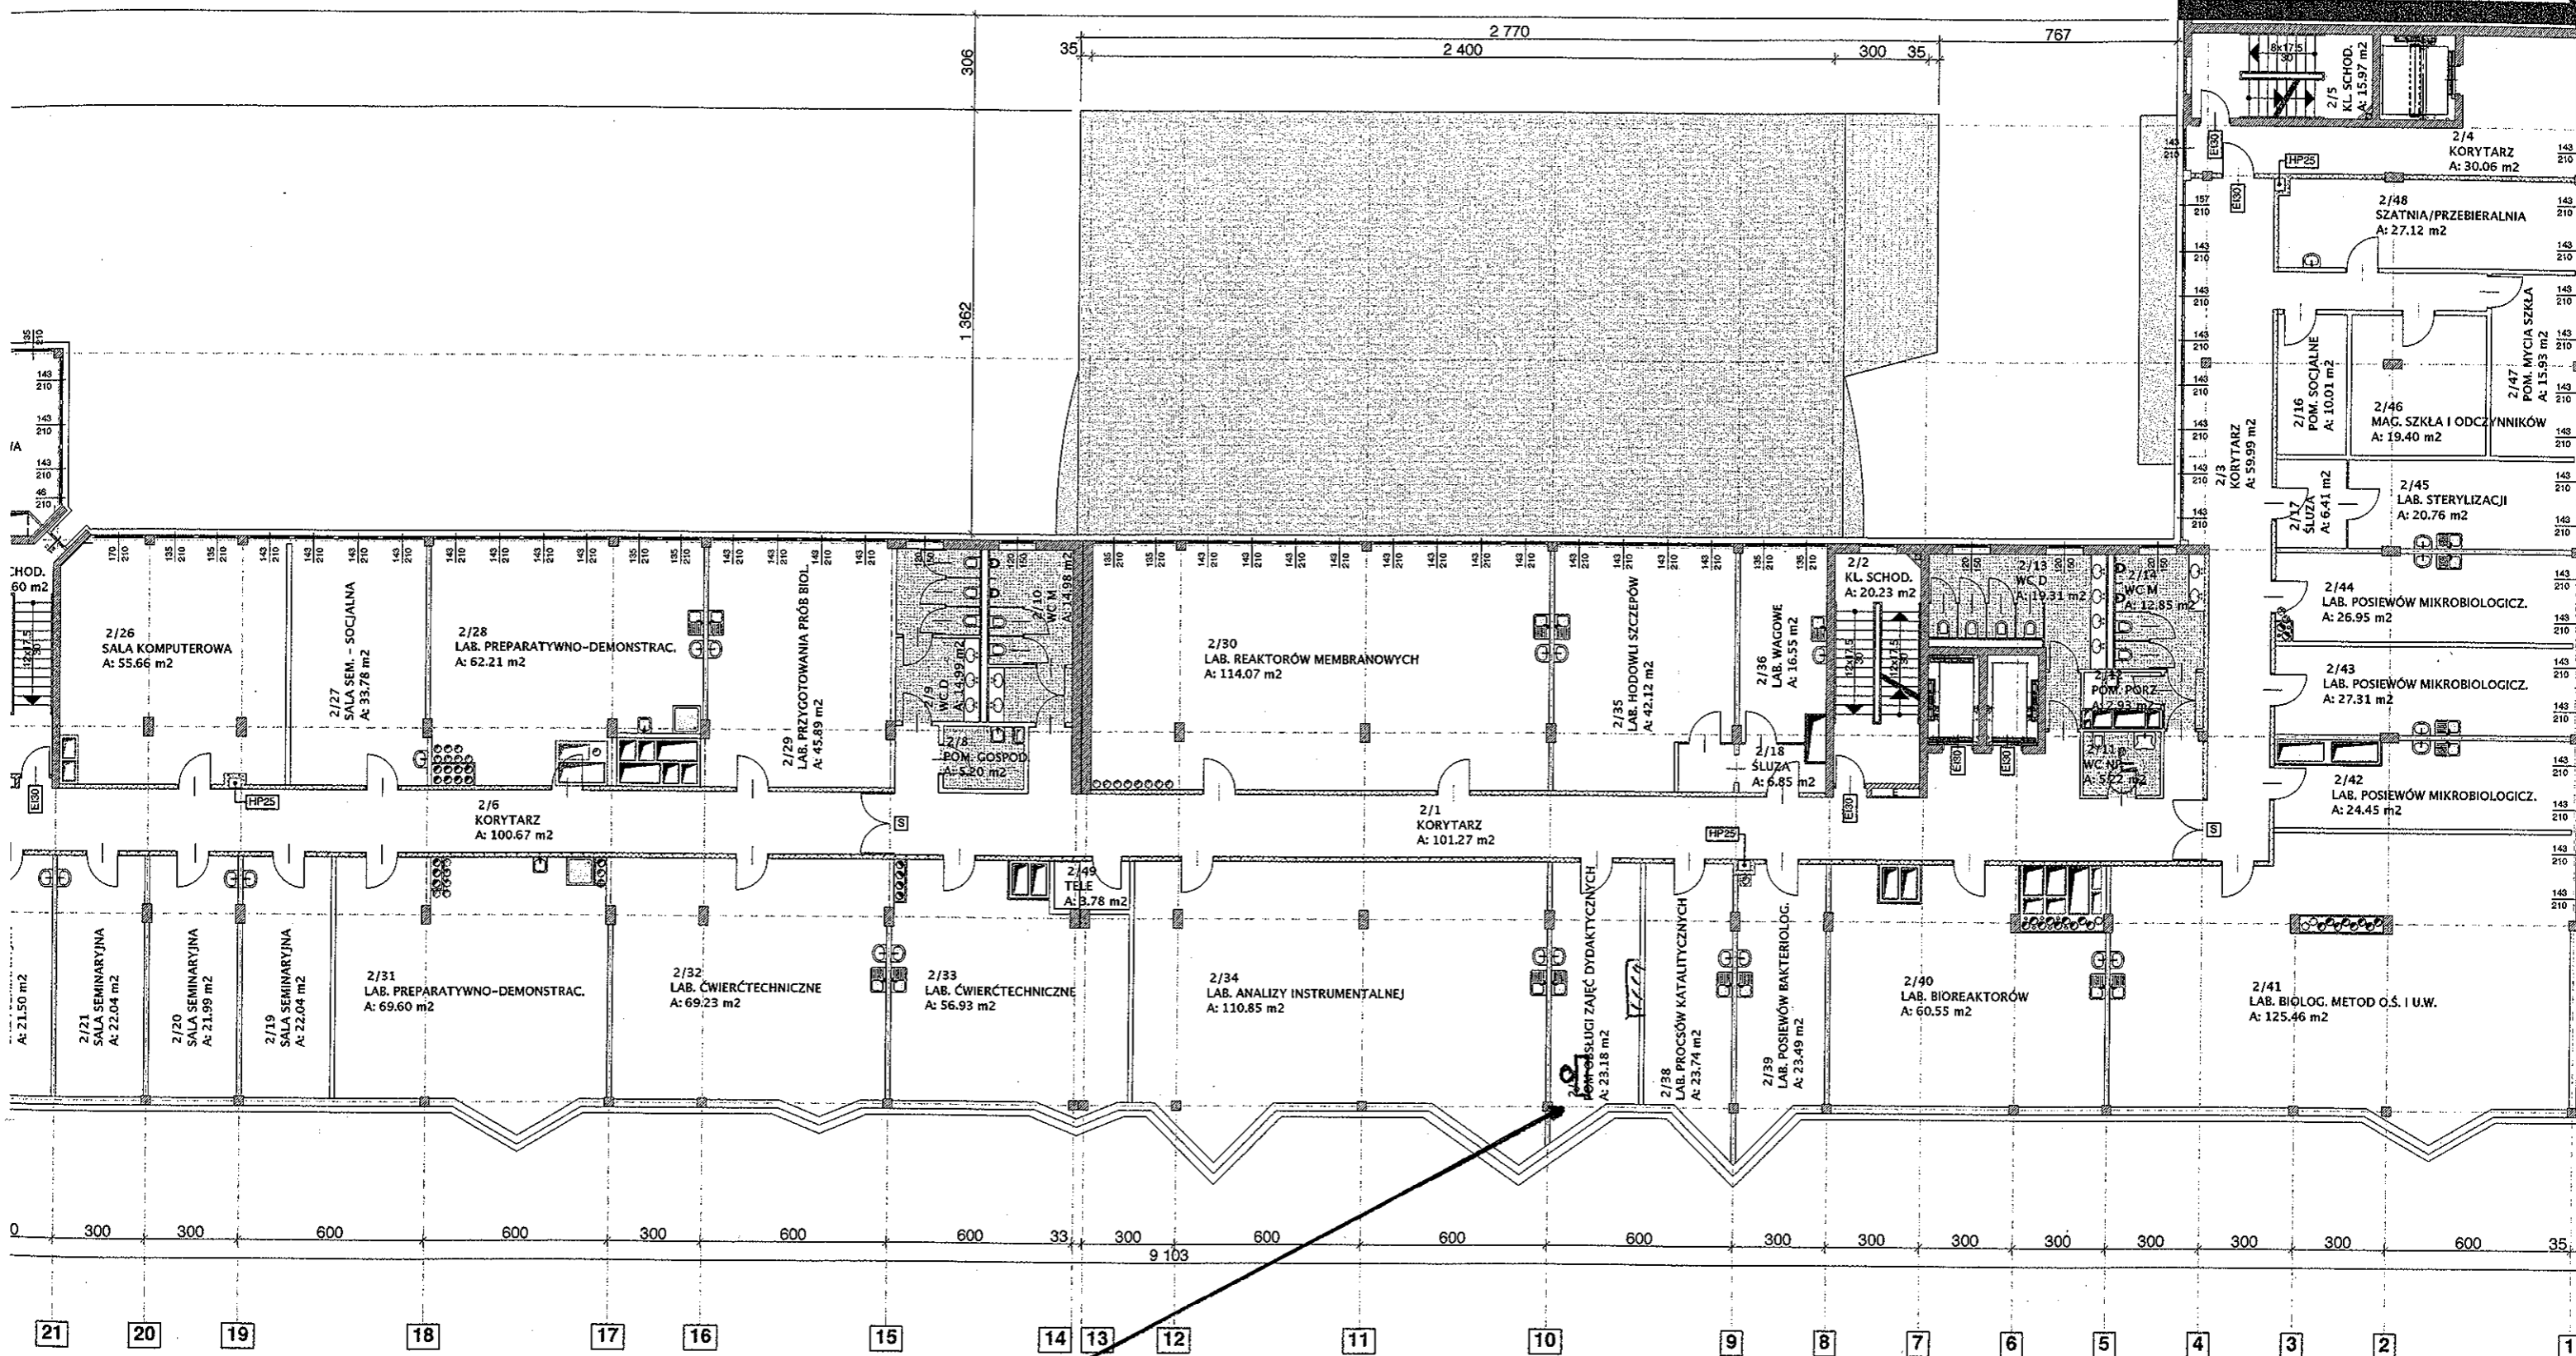




- bunko  
 - ekran  
 pomieszczenia z projektu


**STUDIO A4**  
 SPÓŁKA PROJEKTOWA z o.o.  
 al. Wojska Polskiego 20 / II p.  
 70-470 SZCZECIN  
 tel. 0/91-4 88 16 50 fax. 0/91-4 88 48 94  
 studioa4@macsimum.com.pl

architekt prowadzący	mgr inż. arch. Stanisław Kondarewicz	
obiekt	CENTRUM DYDAKTYCZNO-BADAWCZE NANOTECHNOLOGII	
adres	przy al. Piastów 45-48 w Szczecinie	
projekt	PROJEKT BUDOWLANY	
treść rysunku	RZUT II PIĘTRA skala 1:200	
symbol	343/A4/2009/PB/A	
imię i nazwisko	imię i nazwisko	
projektant	mgr inż. arch. Stanisław Kondarewicz uprawnienia budowlane nr 89/Sz/80	
sprawdzający	mgr inż. arch. Michał Bay uprawnienia budowlane nr 166/Sz/84	

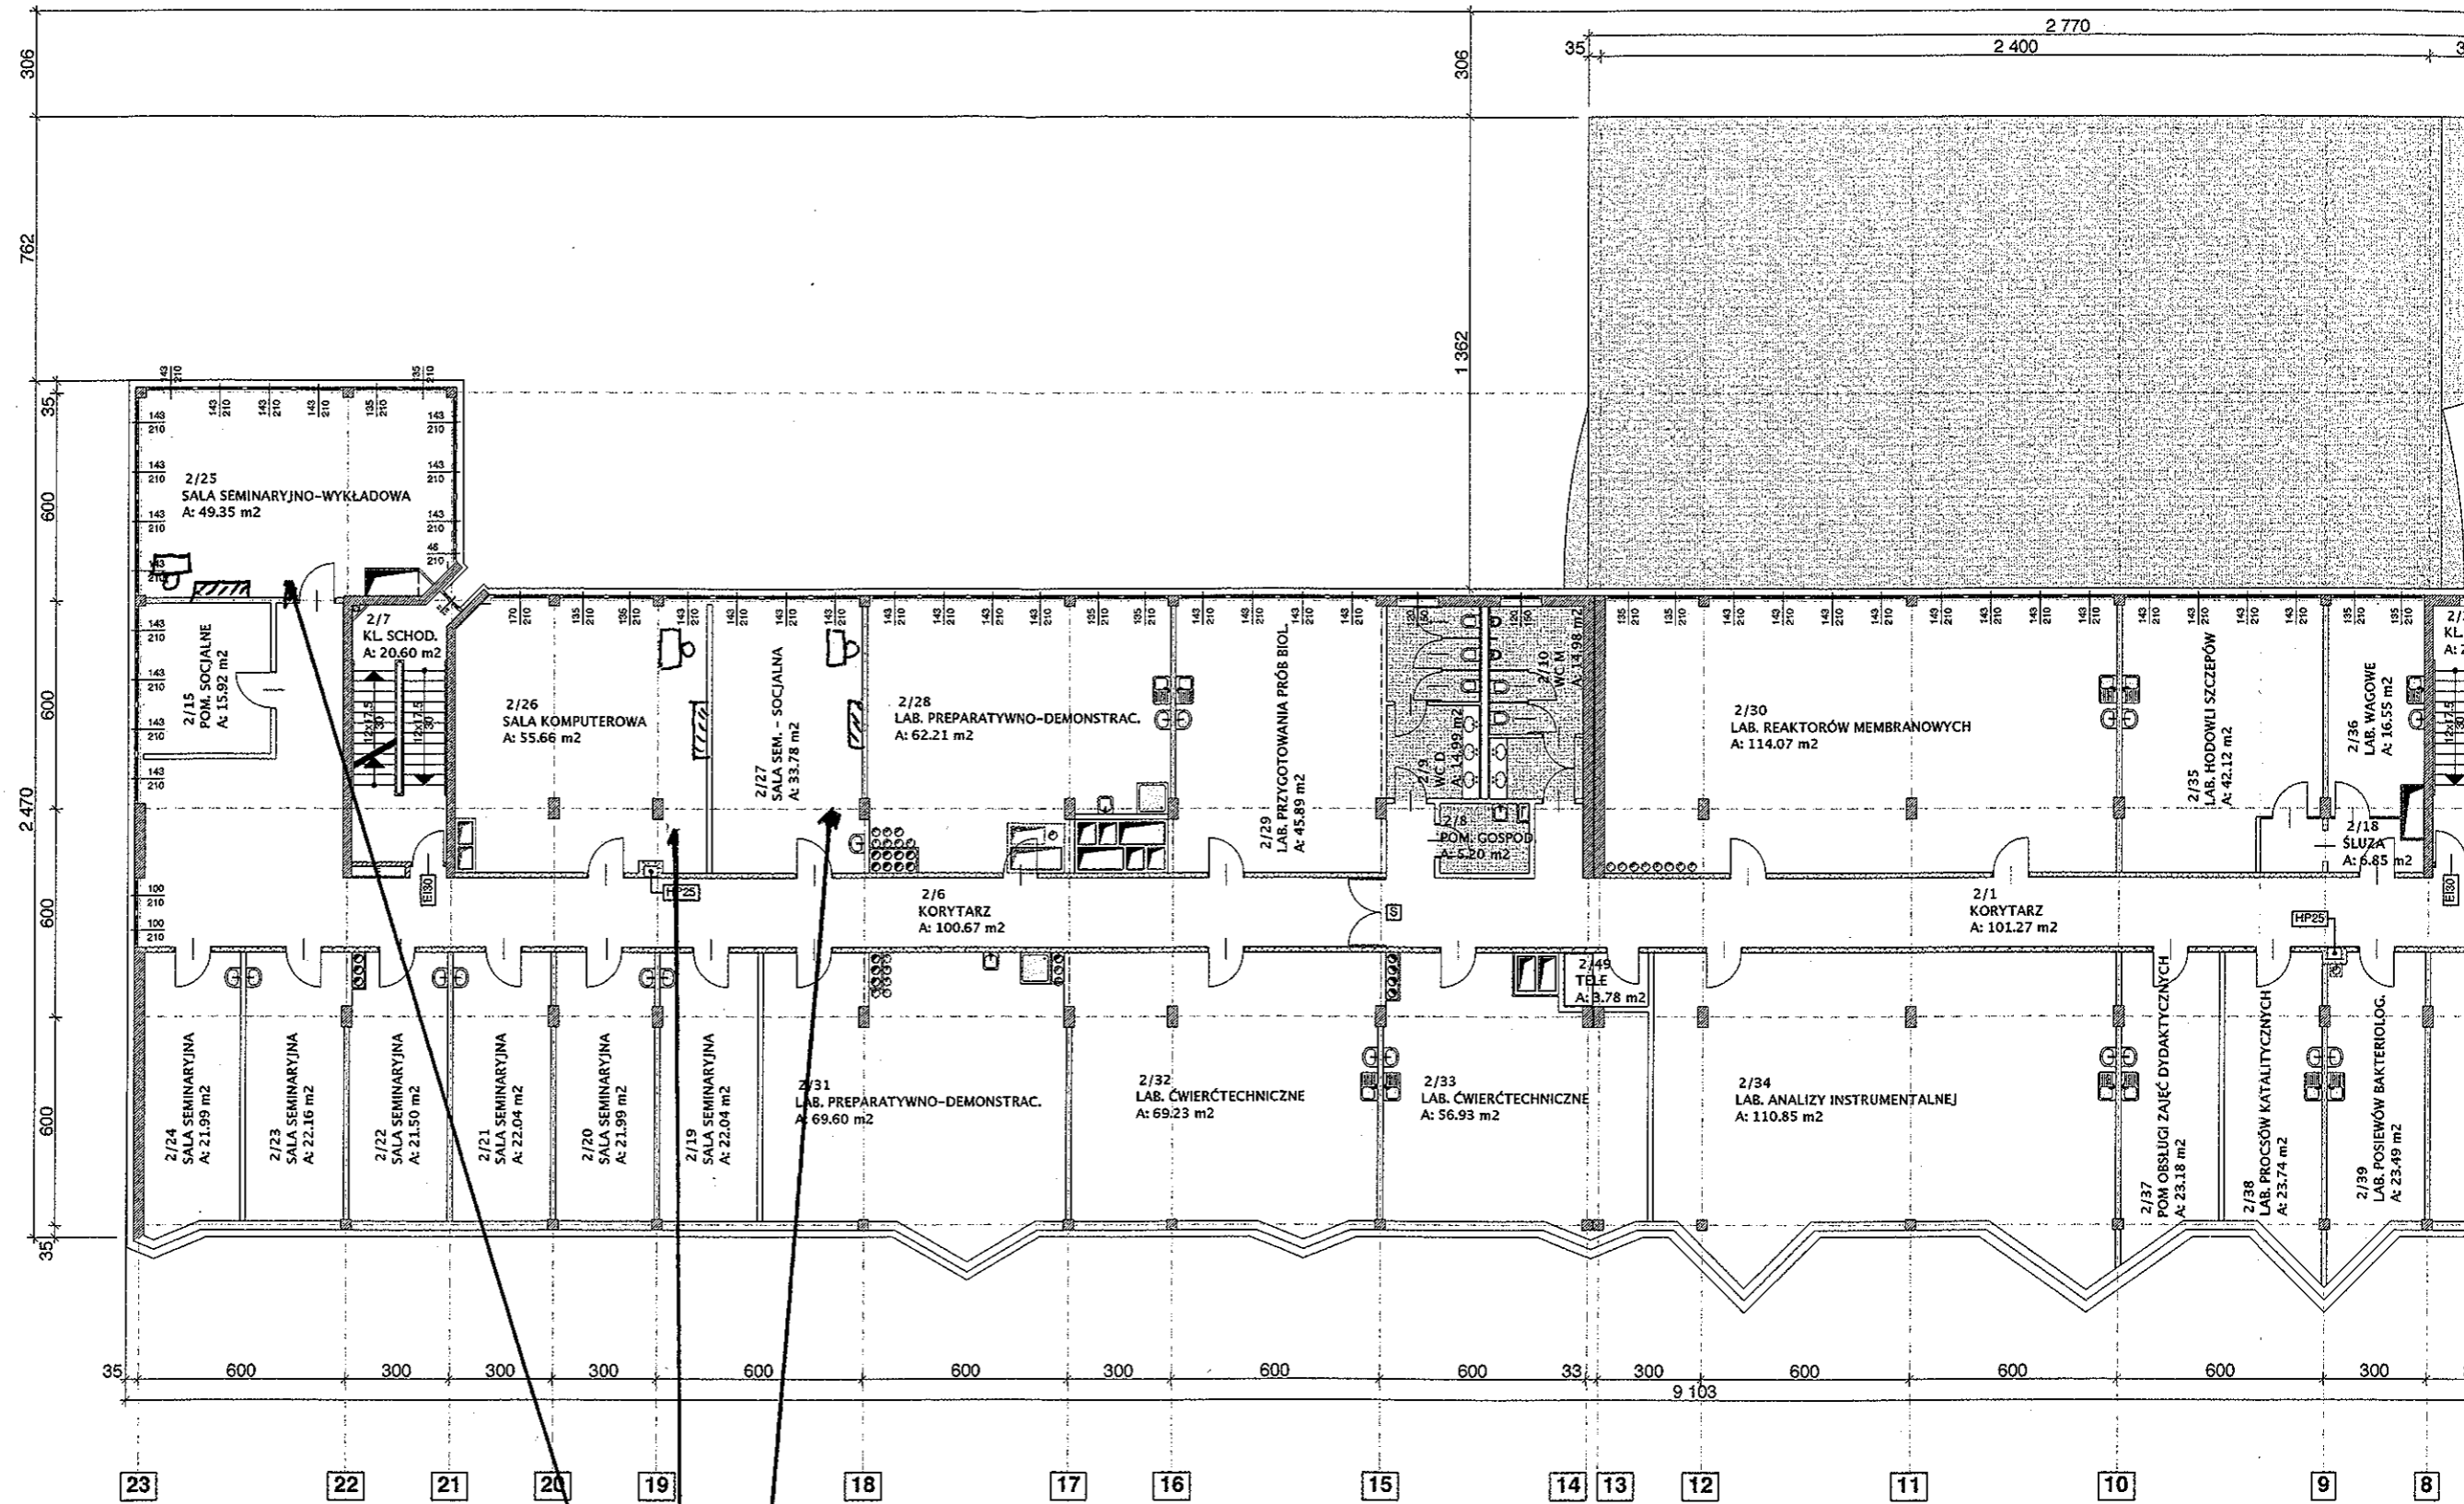

II p.



 - biurko  
 - ekran  
 pomieszczenia z projektorom

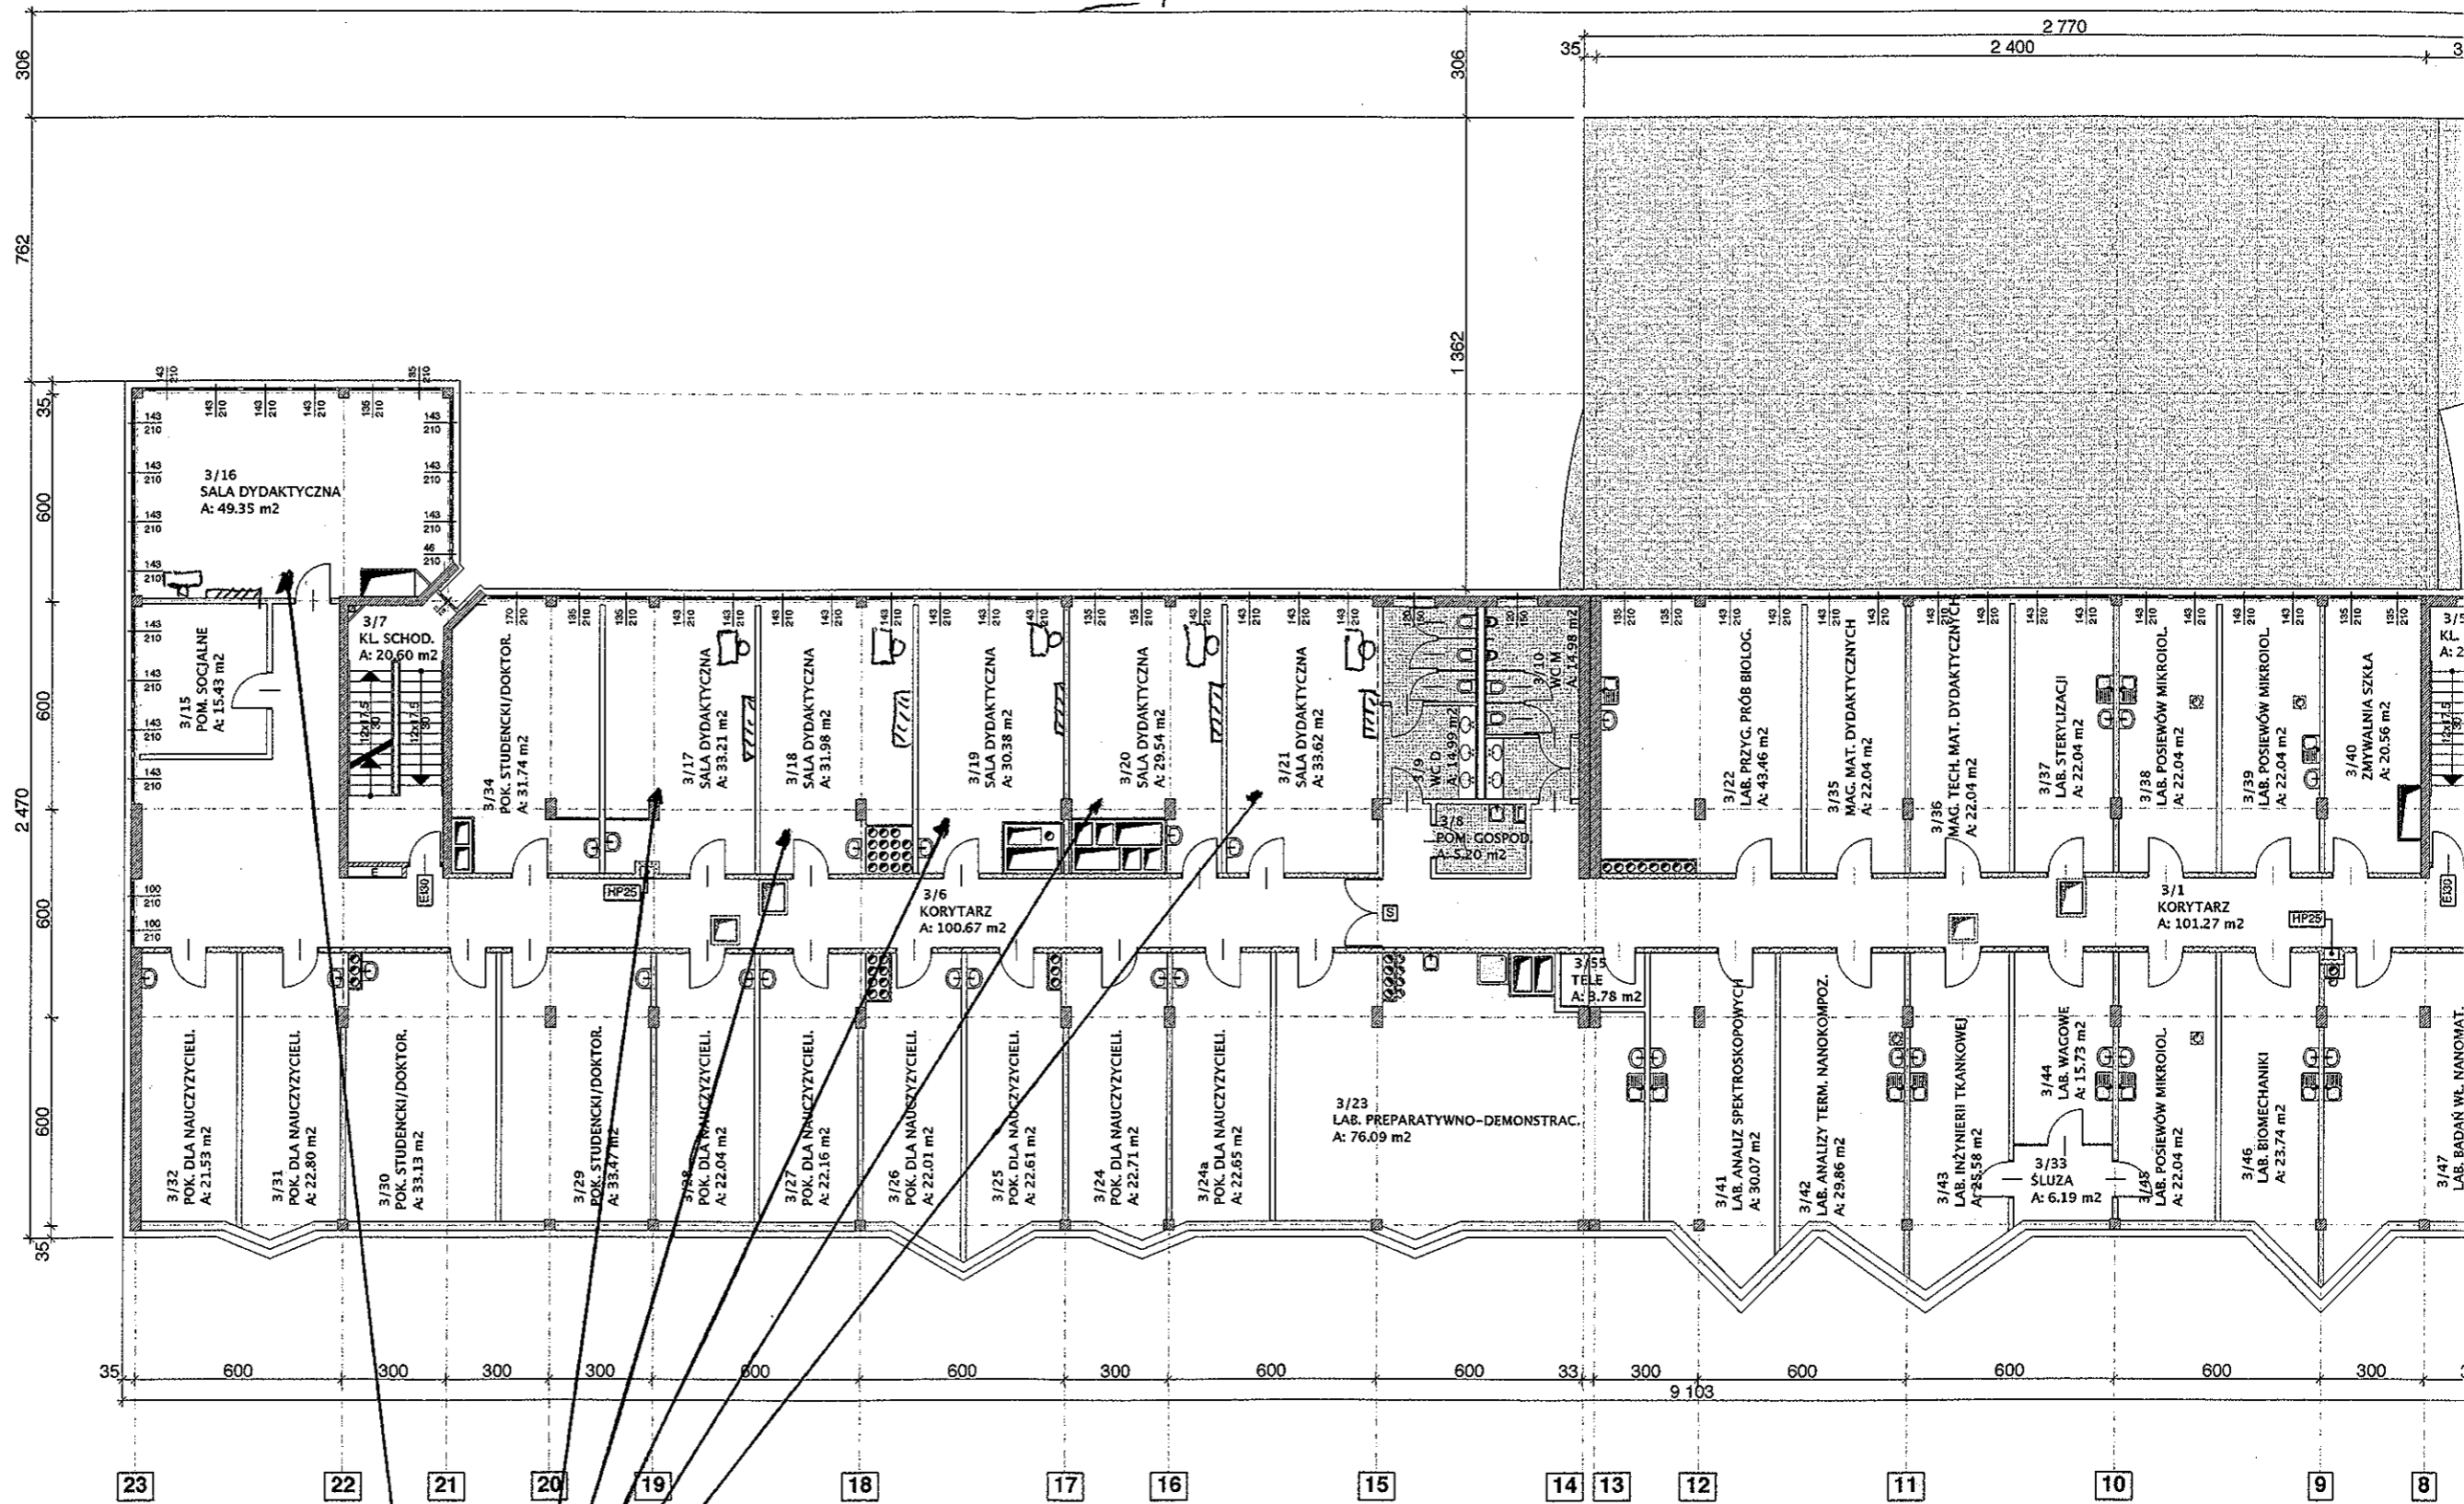

III p

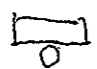 - biurko  
 - ekran  
 pomieszczenia z projektorom