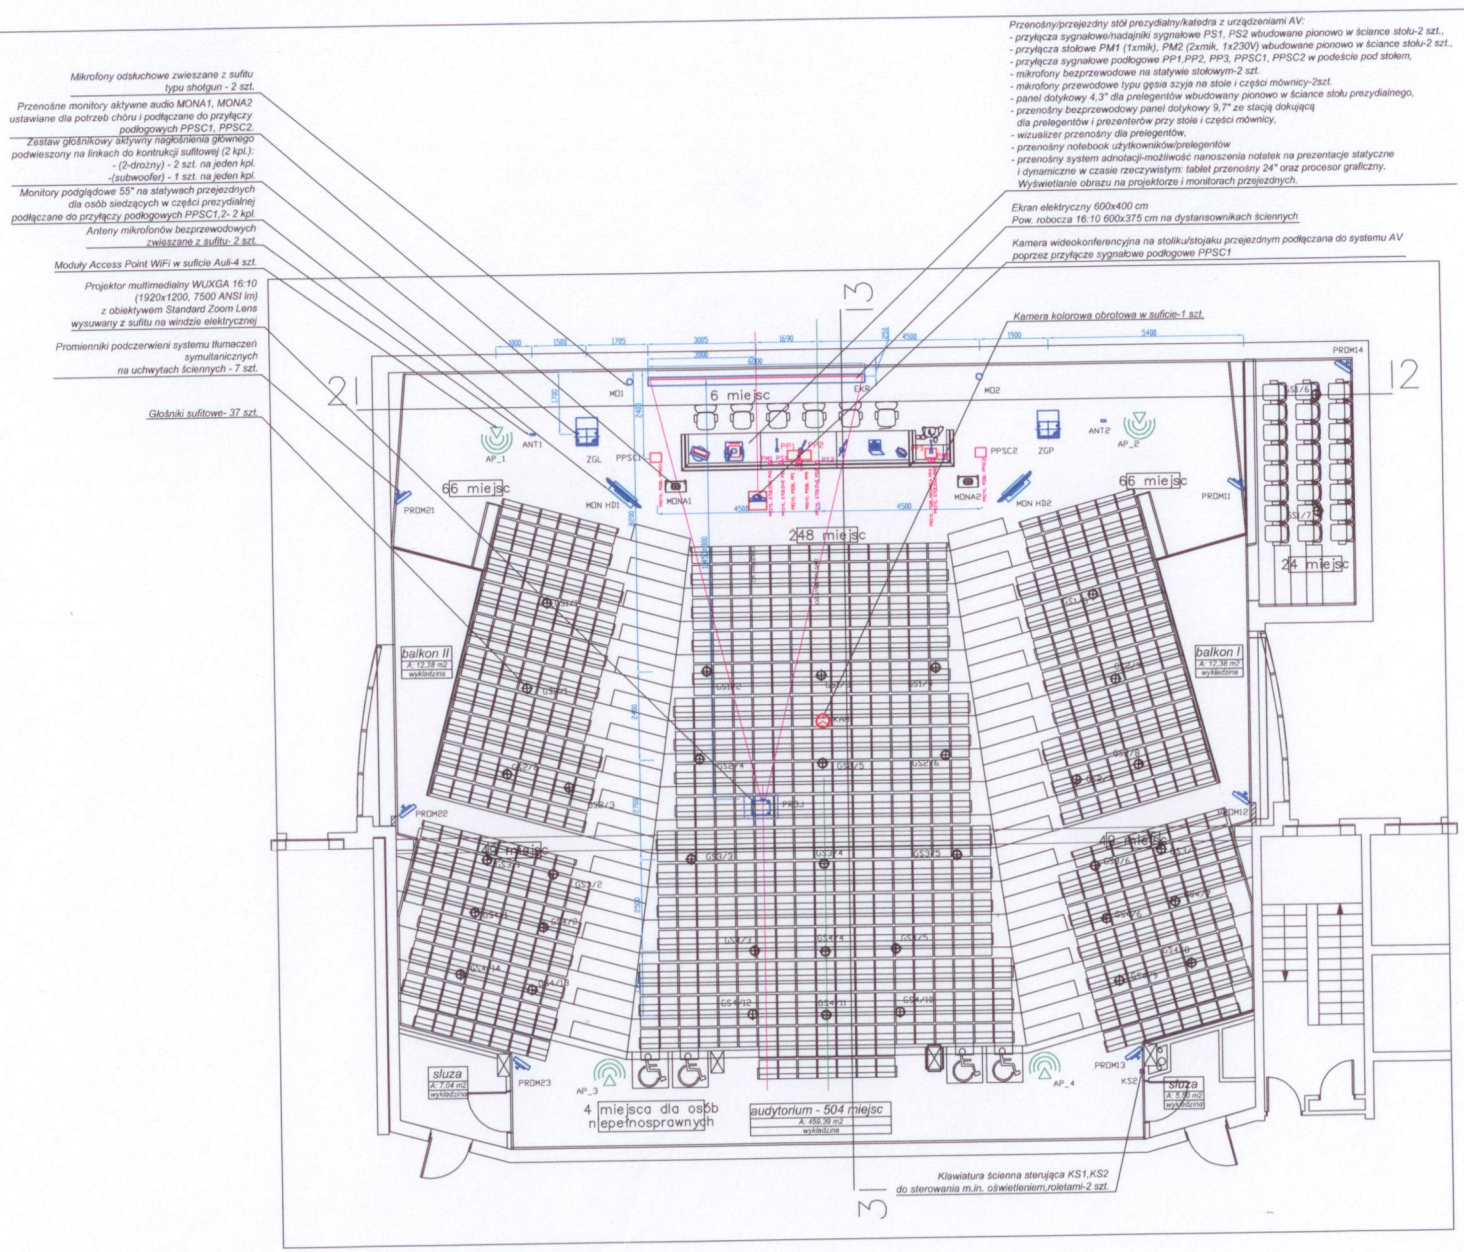
Mikrofony odsłuchowe zwieszane z sufitu typu shotgun - 2 szt.
Przenośne monitory aktywne audio MONA1, MONA2 ustawiane dla potrzeb chóru i podłączane do przyłączy podłogowych PPSC1, PPSC2.
Zestaw głośnikowy aktywny nagłośnienia głównego podwieszony na linkach do kontrukcji sufitowej (2 kpl.):
- (2-drożny) - 2 szt. na jeden kpl.
-(subwoofer) - 1 szt. na jeden kpl.
Monitory podglądowe 55" na statywach przejezdnych dla osób siedzących w części prezydialnej podłączane do przyłączy podłogowych PPSC1,2- 2 kpl.
Anteny mikrofonów bezprzewodowych zwieszane z sufitu- 2 szt.
Moduły Access Point WiFi w suficie Auli-4 szt.
Projektor multimedialny WUXGA 16:10 (1920x1200, 7500 ANSI lm) z obiektywem Standard Zoom Lens wysuwany z sufitu na windzie elektrycznej
Promienniki podczerwieni systemu tłumaczeń symultanicznych na uchwytach ściennych - 7 szt.
Głośniki sufitowe- 37 szt.
Przenośny/przejezdny stół prezydialny/katedra z urządzeniami AV:
- przyłącza sygnałowe/nadajniki sygnałowe PS1, PS2 wbudowane pionowo w ściance stołu-2 szt.,
- przyłącza stołowe PM1 (1xmik), PM2 (2xmik, 1x230V) wbudowane pionowo w ściance stołu-2 szt.,
- przyłącza sygnałowe podłogowe PP1,PP2, PP3, PPSC1, PPSC2 w podeście pod stołem,
- mikrofony bezprzewodowe na statywie stołowym-2 szt.
- mikrofony przewodowe typu gęsia szyja na stole i części mównicy-2szt.
- panel dotykowy 4,3" dla prelegentów wbudowany pionowo w ściance stołu prezydialnego,
- przenośny bezprzewodowy panel dotykowy 9,7" ze stacją dokującą dla prelegentów i prezenterów przy stole i części mównicy,
- wizualizer przenośny dla prelegentów,
- przenośny notebook użytkowników/prelegentów
- przenośny system adnotacji-możliwość nanoszenia notatek na prezentacje statyczne i dynamiczne w czasie rzeczywistym: tablet przenośny 24" oraz procesor graficzny.
Wyświetlanie obrazu na projektorze i monitorach przejezdnych.
Ekran elektryczny 600x400 cm
Pow. robocza 16:10 600x375 cm na dystansownikach ściennych
Kamera wideokonferencyjna na stoliku/stojaku przejezdnym podłączana do systemu AV poprzez przyłącze sygnałowe podłogowe PPSC1
Kamera kolorowa obrotowa w suficie-1 szt.
6 miejsc
66 miejsc
66 miejsc
248 miejsc
24 miejsc
balkon II
balkon I
sluza
sluza
4 miejsca dla osób niepełnosprawnych
audytorium - 504 miejsc
Klawiatura ścienna sterująca KS1,KS2 do sterowania m.in. oświetleniem,roletami-2 szt.
PROJEKT WYKONAWCZY
AUDIOWIZUALNA
Projekt aranżacji Auli w budynku Centrum Dydaktyczno-Badawczego Nanotechnologii
projektant wnętrz mgr inż. Jacek Kokowski
projektant AV mgr inż. Marcin Biegaj
ZUT w Szczecinie Al. Piastów, Szczecin
Zachodniopomorski Uniwersytet Technologiczny w Szczecinie Al. Piastów, Szczecin
Audytorium-rozmieszczenie urządzeń AV – rzut
AV-01
1:100
08.2012

Projektor multimedialny WUXGA 16:10
(1920x1200, 7500 ANSI lm)
z obiektywem Standard Zoom Lens
wysuwany z sufitu na windzie elektrycznej

Kamera kolorowa obrotowa w suficie-1 szt.

Głośniki sufitowe - 35 szt.

Promienniki podczerwieni
na uchwytach ściennych - 7 szt.

Zestaw głośnikowy aktywny nagłośnienia głównego
podwieszony na linkach do kontrukcji sufitowej (2 kpl.):
- (2-drożny) - 2 szt. na jeden kpl.
-(subwoofer) - 1 szt. na jeden kpl.

Mikrofony odsłuchowe zwieszane z sufitu - 2 szt.

Ekran elektryczny 600x400 cm
Pow. robocza16:10 600x375 cm
na dystansownikach ściennych

Klawiatura ścienna sterująca KS1,KS2
do sterowania m.in. oświetleniem,roletami-2 szt.

PRZEKRÓJ 3-3

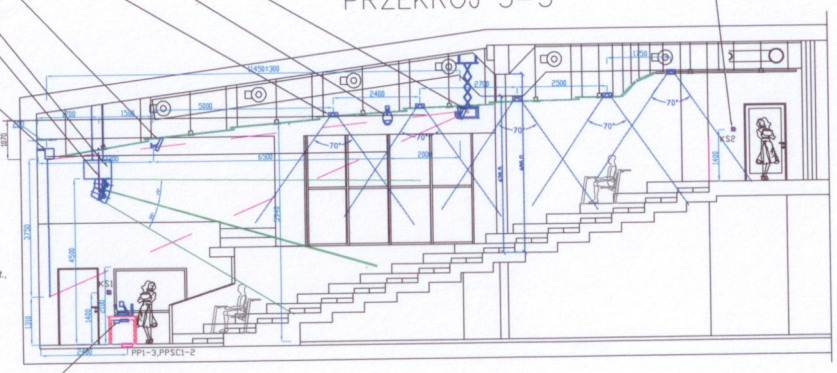

Przenośny/przejezdny stół prezydialny/katedra z urządzeniami AV:
- przyłącza sygnałowe/nadajniki sygnałowe PS1, PS2 wbudowane pionowo w ściance stołu-2 szt.,
- przyłącza stołowe PM1 (1xmik), PM2 (2xmik, 1x230V) wbudowane pionowo w ściance stołu-2 szt.,
- przyłącza sygnałowe podłogowe PP1,PP2, PP3, PPSC1, PPSC2 w podeście pod stołem,
- mikrofony bezprzewodowe na statywie stołowym-2 szt.
- mikrofony przewodowe typu gęsia szyja na stole i części mównicy-2szt.
- panel dotykowy 4,3" dla prelegentów wbudowany pionowo w ściance stołu prezydialnego,
- przenośny bezprzewodowy panel dotykowy 9,7" ze stacją dokującą
dla prelegentów i prezenterów przy stole i części mównicy,
- wizualizer przenośny dla prelegentów,
- przenośny notebook użytkowników/prelegentów
- przenośny system adnotacji-możliwość nanoszenia notatek na prezentacje statyczne
i dynamiczne w czasie rzeczywistym: tablet przenośny 24" oraz procesor graficzny.
Wyświetlanie obrazu na projektorze i monitorach przejezdnych.

Promiennik podczerwieni
na uchwycie ściennym

Głośniki sufitowe- 2 szt.

PRZEKRÓJ 2-2

Przenośna kabina dla 2 tłumaczy z wyposażeniem AV:
- pulpit tłumacza - 2szt.
- monitor podglądowy- 1szt.
- lampka biurkowa-2szt.

Przenośna kabina dla 2 tłumaczy z wyposażeniem AV:
- pulpit tłumacza - 2szt.
- monitor podglądowy- 1szt.
- lampka biurkowa-2szt.

Wyposażenie pom. technicznego/reżyserki:
- monitor podglądowy,
- bezprzewodowy panel dotykowy 9,7" ze stacją dokującą,
- komputer technika/notebook technika,
-klawiatura sterująca do kamery obrotowej,
-aktywne monitory odsłuchowe audio-2 szt.,
- mikser cyfrowy audio,
-przyłącze ścienne wielopinowe PSFON,

Rozdzielnica elektr. RE-AV

Szafa rack 19" na urządzenia AV

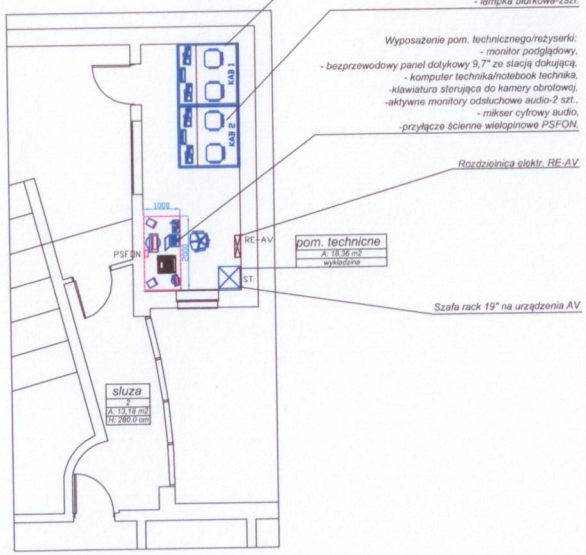

		Zespół projektowy: projektant wnętrz mgr inż. Jacek Kokowski; projektant AV mgr inż. Marcin Biegaj	Podpis:	Adres inwestycji: ZUT w Szczecinie Al. Piastów, Szczecin Inwestor: Zachodniopomorski Uniwersytet Technologiczny w Szczecinie Al. Piastów, Szczecin
Faza: PROJEKT WYKONAWCZY		Temat rysunku: Audytorium-rozmieszczenie urządzeń AV - rzut reżyserki i przekrój przez projekcje		Nr rysunku: AV-02 / Skala: 1:100 / Data: 08.2012
Branża: AUDIOWIZUALNA	Przedmiot/obiekt: Projekt aranżacji Auli w budynku Centrum Dydaktyczno-Badawczego Nanotechnologii			