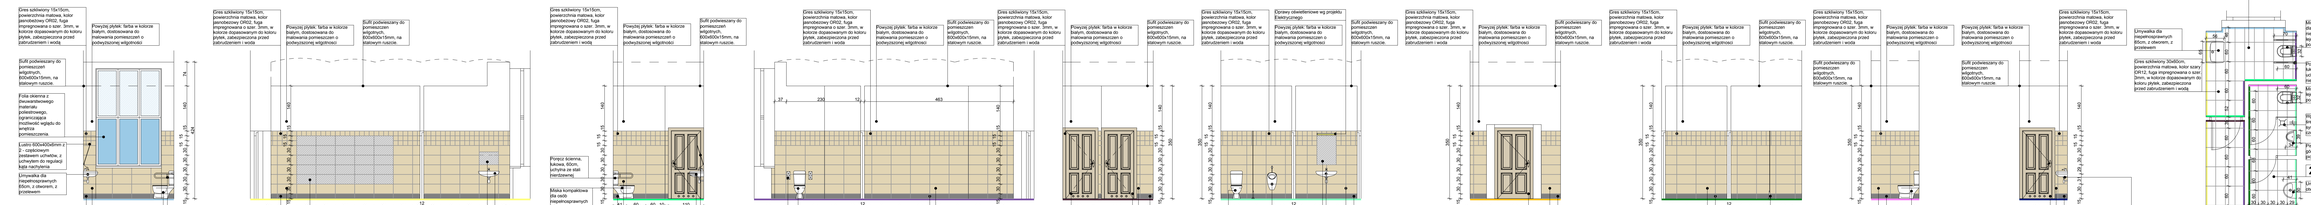

26A WC NIEPEŁNOSPRAWNYCH I DAMSKIE

25A WC MĘSKIE

24AKOMUNIKACJA

UWAGI OGÓLNE:

1. Wszystkie wymiary należy potwierdzić i zweryfikować na placu budowy.
2. Wykonawca jest zobowiązany do uzupełnienia ostatecznie wybranych materiałów wykończeniowych z Pracownią Architektoniczną ZDORKARTS w trakcie sprawowanych przez głównego projektanta nadzorów.

PRZEBUDOWA PARTERU BUDYNKU PRZY AL. PIASTÓW 17, 19 ORAZ CZĘŚCI BUDYNKU PRZY UL. PULASKIEGO 16 NA POTRZEBY REKTORATU ZUT W SZCZECINIE

INWESTOR: Zachodniopomorski Uniwersytet Technologiczny w Szczecinie
al. Piastów 17, 70-310 Szczecin

OPRACOWANIE DOKUMENTACJI PROJEKTOWEJ: PRACOWNIA ARCHITEKTONICZNA ZDORKARTS sp. z o.o. ul. Kazimierza Wielkiego 30/2, 40-074 Katowice, tel. 0262 440 800, fax. 0262 440 801, www.zdorkarts.pl

TYTUŁ: PROJEKT WYKONAWCZY

BRANŻA: ARCHITEKTURA

NAZWA RYS.: **ROZWINIĘCIE ŚCIAN ŁAZIENEK (pomieszczenia 24A, 25A i 26A)**

projektował:	mgr inż. arch. MARZENA LUTYNSKA mgr inż. arch. LUDA GRYCZKOWSKA
sprawdził:	dr inż. arch. TREMUSZ TUSZYŃSKI mgr. KRZYSZTOF
data ostatniej zmiany:	

SKALA: 1:50

DATA: CZERWIEC 2019 r.

ARCHITEKT:	mgr inż. arch. MARZENA LUTYNSKA
nr upr.	300/DOLNOŚLĄSKIE
PROJEKTANT:	mgr inż. arch. TREMUSZ TUSZYŃSKI
nr upr.	175/DOLNOŚLĄSKIE

RYS. 20A