




WIDOK ROZWIĘCIA ŚCIANY D-D

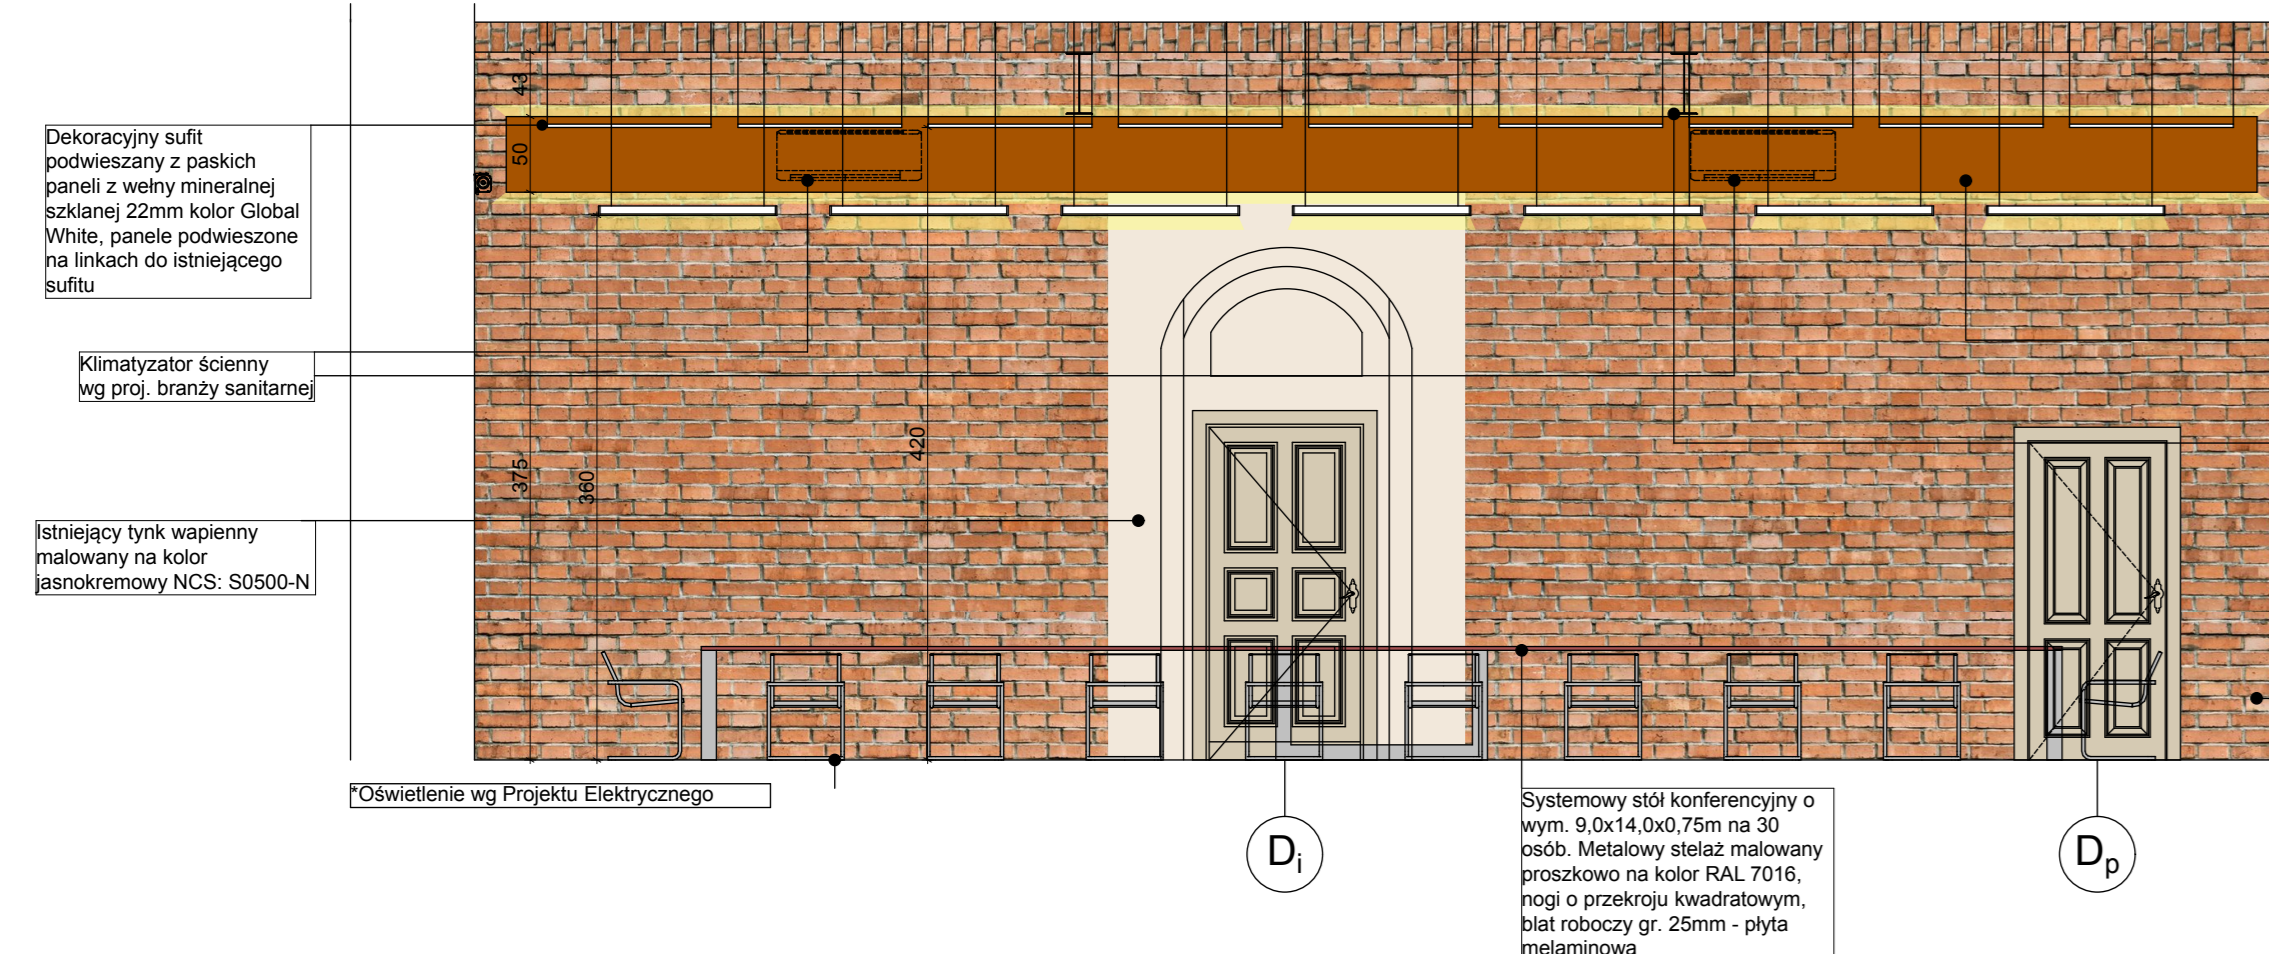


WIDOK ROZWIĘCIA ŚCIANY C-C

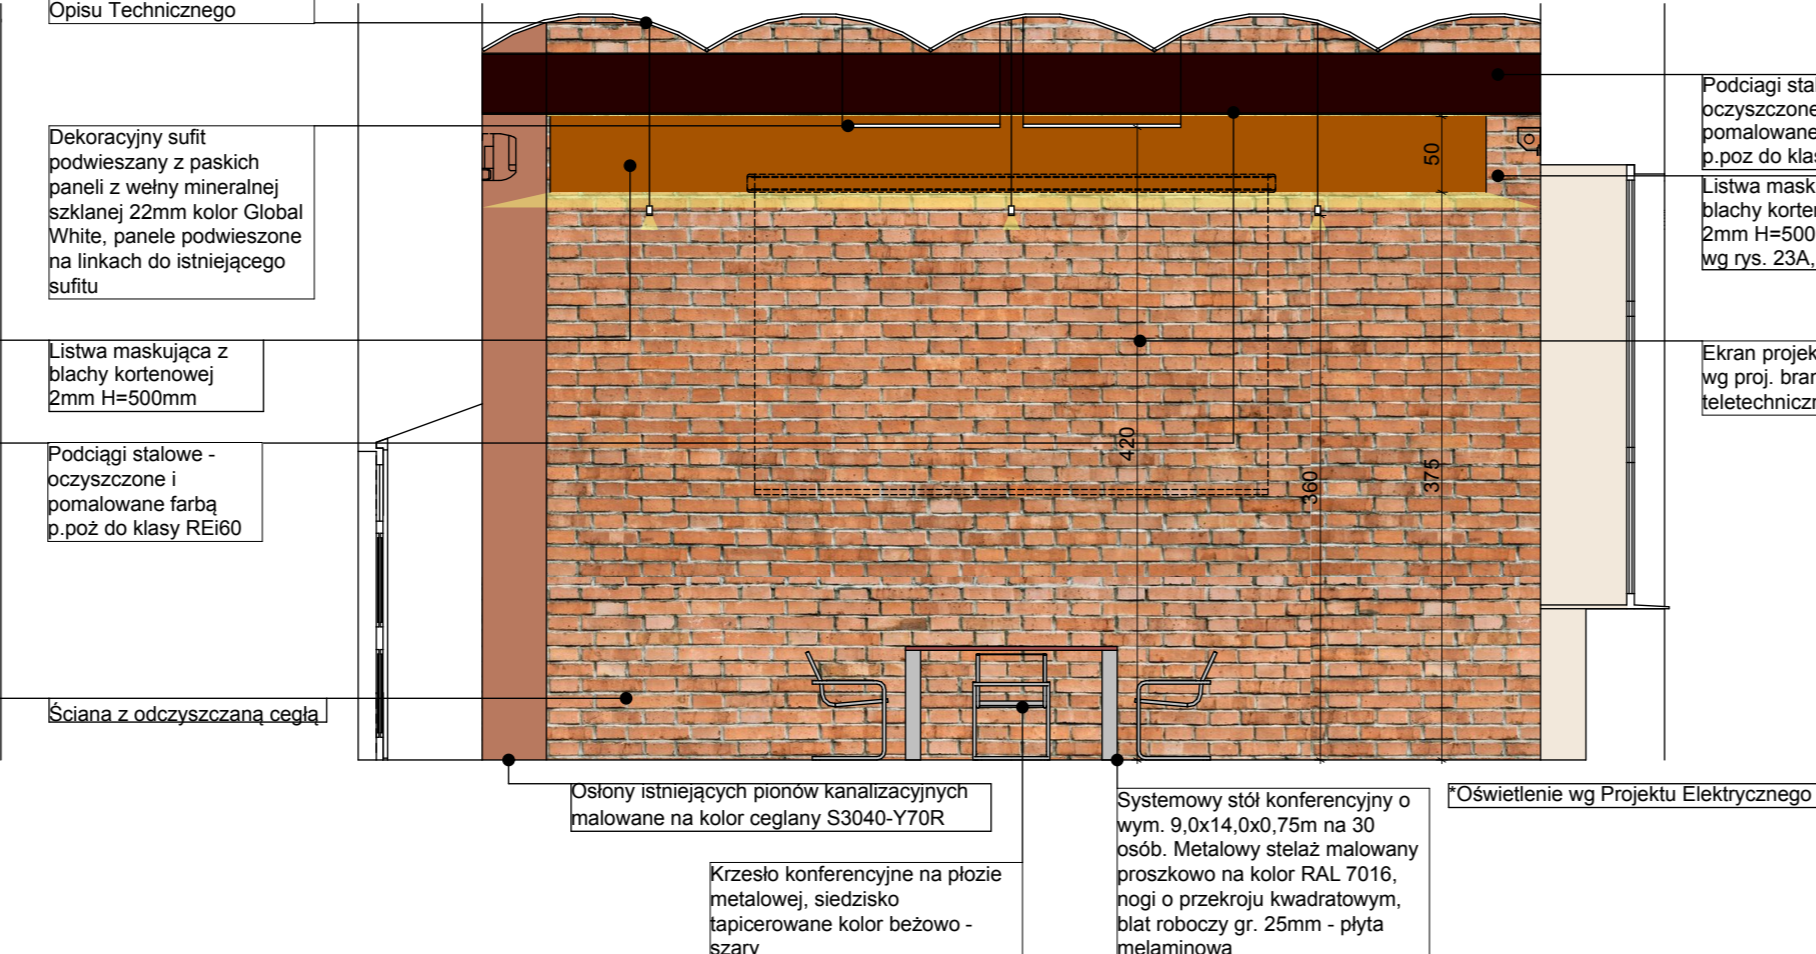

WIDOK ROZWIĘCIA ŚCIANY B-B

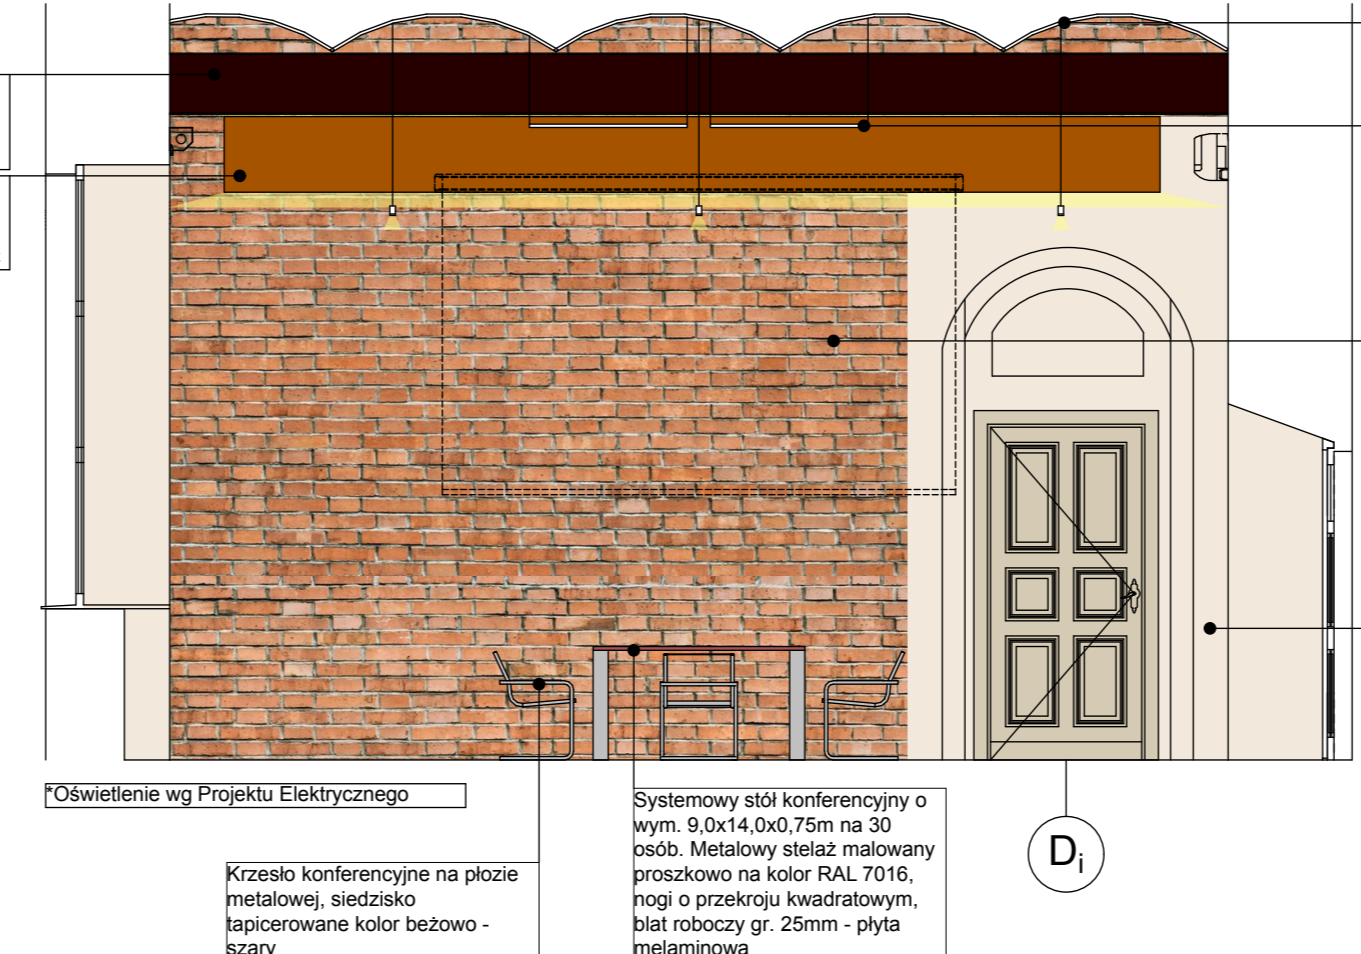

WIDOK ROZWIĘCIA ŚCIANY A-A

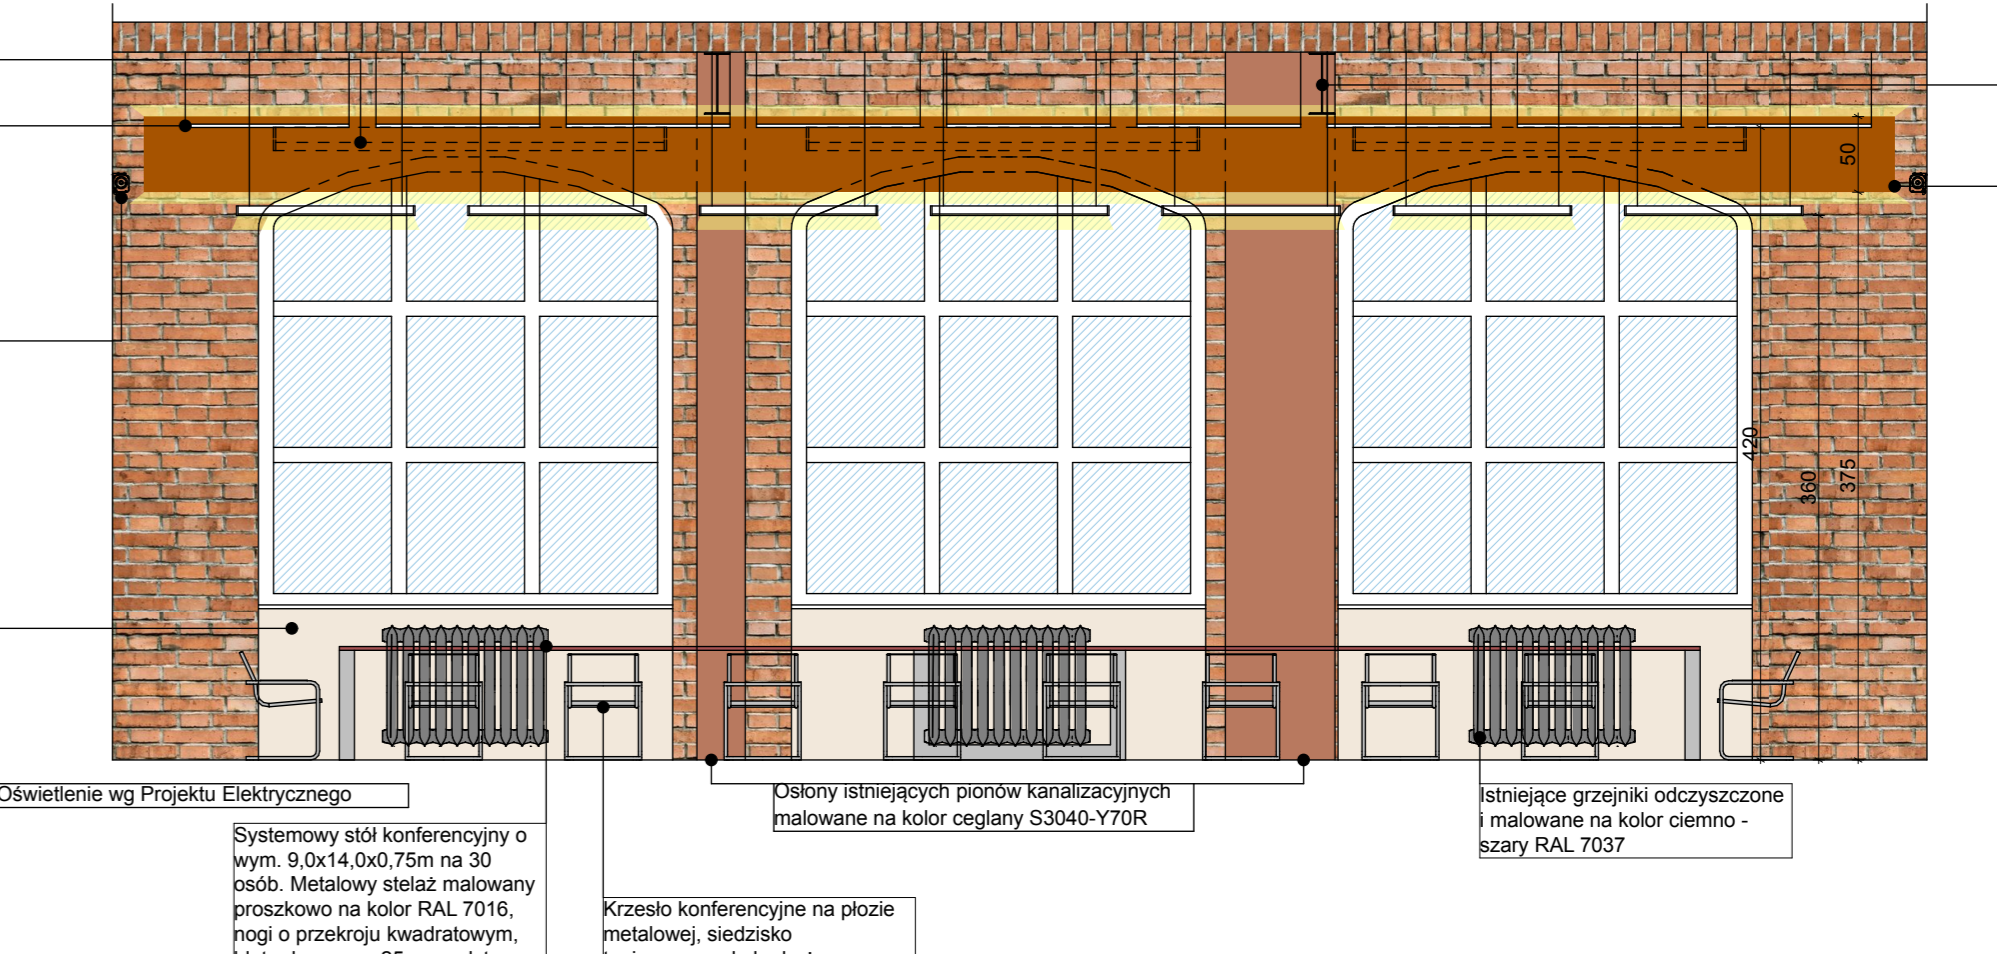

PRZEBUDOWA PARTERU BUDYNKU PRZY UL. PIASTÓW 17, 18 ORAZ CZĘŚCI BUDYNKU PRZY UL. PULASKIEGO 10 NA POTRZEBY REKTORATU ZUT W SZCZECINIE
 Inwestor: Zachodniopomorski Uniwersytet Technologiczny w Szczecinie al. Piastów 17, 71-899 Szczecin
 generalna architektura projektowa: **IZOMORFIS** PRACOWNIA ARCHITEKTONICZNA ul. Brodzińskiego 17/8 71-533 SZCZECIN tel. 0502 443 951 e-mail: pofika@izomorfis.pl www.pofika.pl

Faza: PROJEKT WYKONAWCZY
 branża: ARCHITEKTURA
 treść rys.: **ROZWINIĘCIE ŚCIAN SALI KONFERENCYJNEJ [02A]**
 projektował: dr inż. arch. PIOTR FLUK upr. 53/50/2000 skala: 1:50 data: czerwiec 2015 r.
 opracował: mgr inż. arch. KAROLINA LYCYNIAK mgr inż. arch. LIDIA GWYŹDZON-FLUK tom: 1
 sprawdził: dr inż. arch. MARCJUSZ TUZYSKI upr. 19/50/97 **rys. 21**
 prawa autorskie zastrzeżone

UWAGI OGÓLNE:
 1. Wszystkie wymiary należy potwierdzić i zweryfikować na placu budowy.
 2. Wykonawca jest zobowiązany do uzgodnienia ostatecznie wybranych materiałów wykończeniowych z Pracownią Architektoniczną IZOMORFIS w trakcie sprawowanych przez głównego projektanta nadzorów.