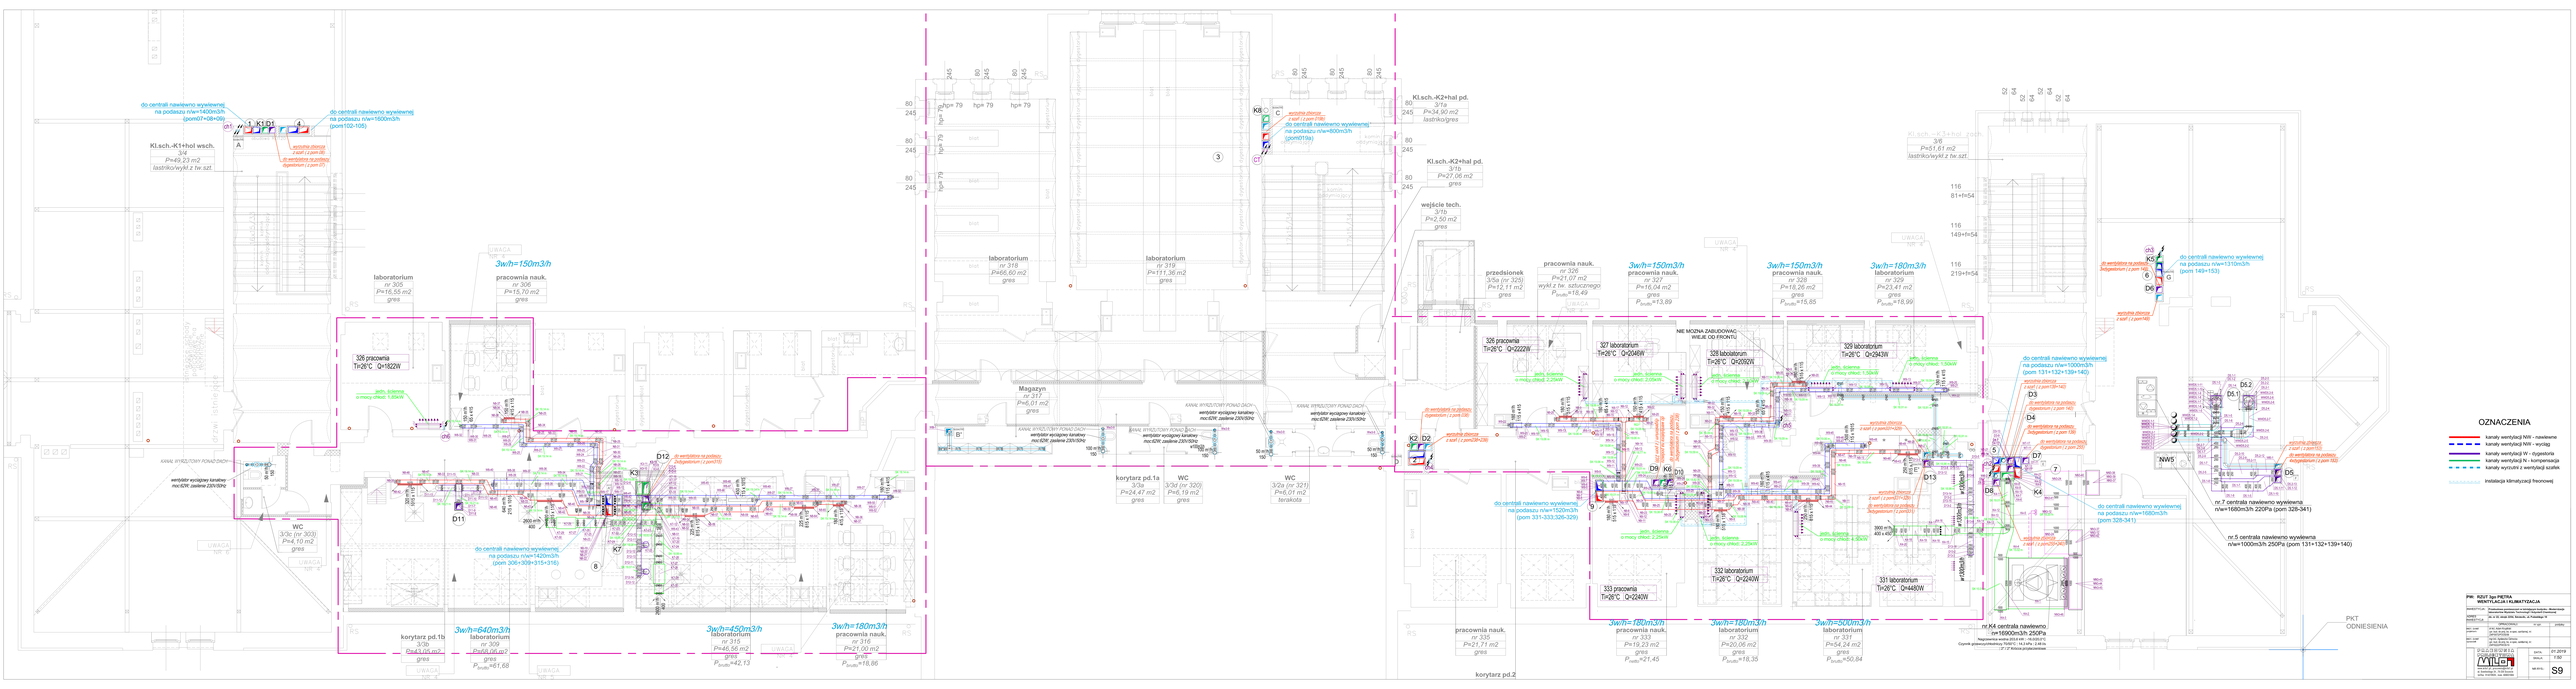

PW: RZUT 3go PIĘTRA
WENTYLACJA I KLIMATYZACJA

Inwestor/Adres:	Politechnika Białostocka w strukturach krajobrazu - Modernizacja budynków Wydziału Technologii Chemicznej ul. Wiejska 45A, 15-351 Białystok, dz. nr ewidencyjny 2/2
Projektant:	mgr inż. Piotr Wenta, upr. bud. nr 7/2/2006
Sprawdzający:	mgr inż. Piotr Wenta, upr. bud. nr 7/2/2006
Data opracowania:	07.2019
Skala:	1:50
Nr arkusza:	S9

PROJEKTOWANIE INSTALACJI SANITARNYCH
mgr inż. Piotr Wenta
ul.Wiejska 45A, 15-351 Białystok
tel.kom. 606 466 666