



NACZELNA ORGANIZACJA TECHNICZNA
ODDZIAŁ WOJEWÓDZKI W SZCZECINIE

ZESPÓŁ USŁUG TECHNICZNYCH
SZCZECIN UL. W. POLSKIEGO 67 TEL 45774 TELEX

WYDZIAŁ ROLNICZA
Dział Techniczny
Szczecin, ul. Janosika Nr 8

Nr rej.

KARTA PRZEWODNIA „R”

ZAMAWIAJĄCY: Akademia Rolnicza - Szczecin

ul. Janosika

ZNAKI I DATA ZAMÓWIENIA:

PRZEDMIOT OPRACOWANIA: Akademia Rolnicza - budynek główny

Szczecin ul. Kazimierza Królewicza 4 - Inwentaryzacja architekt.

ZAWARTOŚĆ OPRACOWANIA: teczek

sztuk

4

AKCEPTACJA	NAZWISKO I IMIĘ	DATA	PODPIS
SPECJALISTA SPECJALISTA WIODĄCY	L. Morawski	1985 01-29	
KIEROWNIK ZESPOŁU SPRAWDZAJĄCEGO SPECJALISTA WERYFIKATOR			
KIEROWNIK ZESPOŁU USŁUG TECHNICZNYCH W SZCZECINIE	mgr inż. M. Pieńkowski		 Naczelna Organizacja Techniczna Zespół Usług Technicznych KIEROWNIK mgr inż. Mirosław Pieńkowski

NOT 516/78 - 500

Wzrost 1,80

Stolarka okien: drewniana zespolona
Stolarka drzwi: płytowe - drewniane
Szklenie: szkło o grub. 3 i 4 mm
Malowanie: ścian i sufitów farbą emulsyjną
Ogrzewanie c.o.

I n s t a l a c j e :


Wodno-kan.: istniejąca
Elektryczne: istniejące

Opracował :


L. Morawski



Szczecin, 1985-01-29

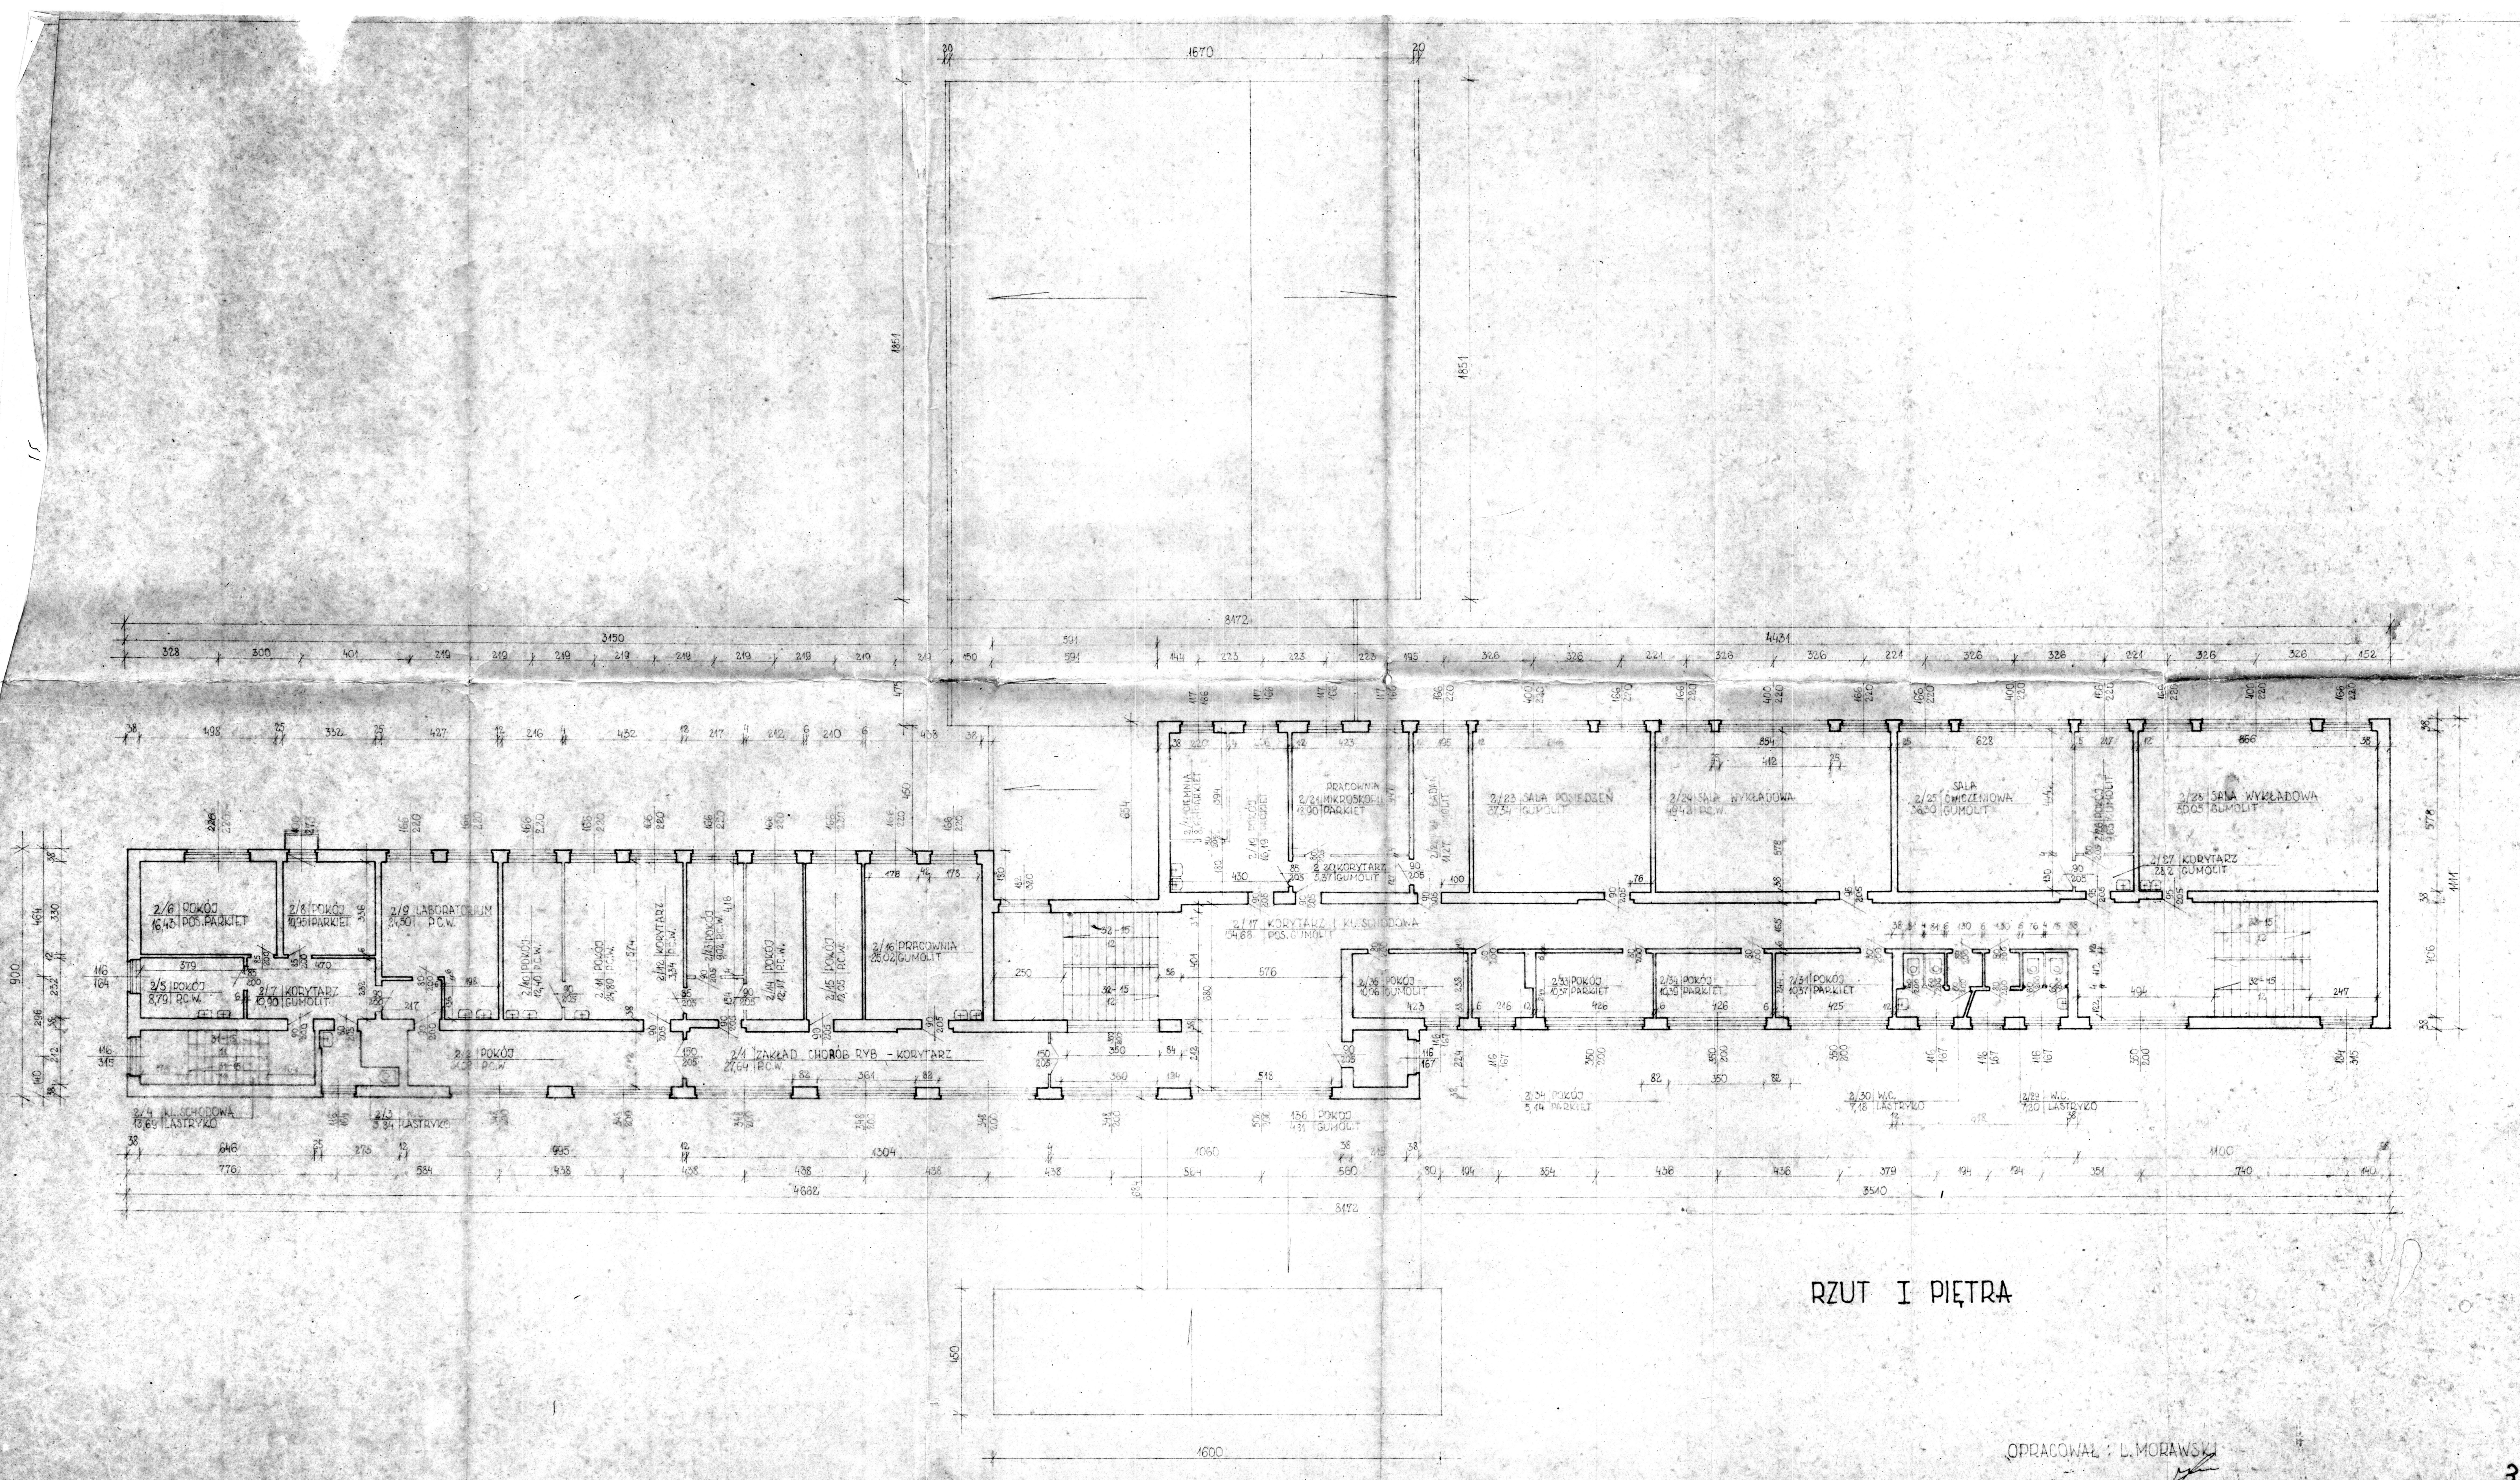


RZUT I PIĘTRA

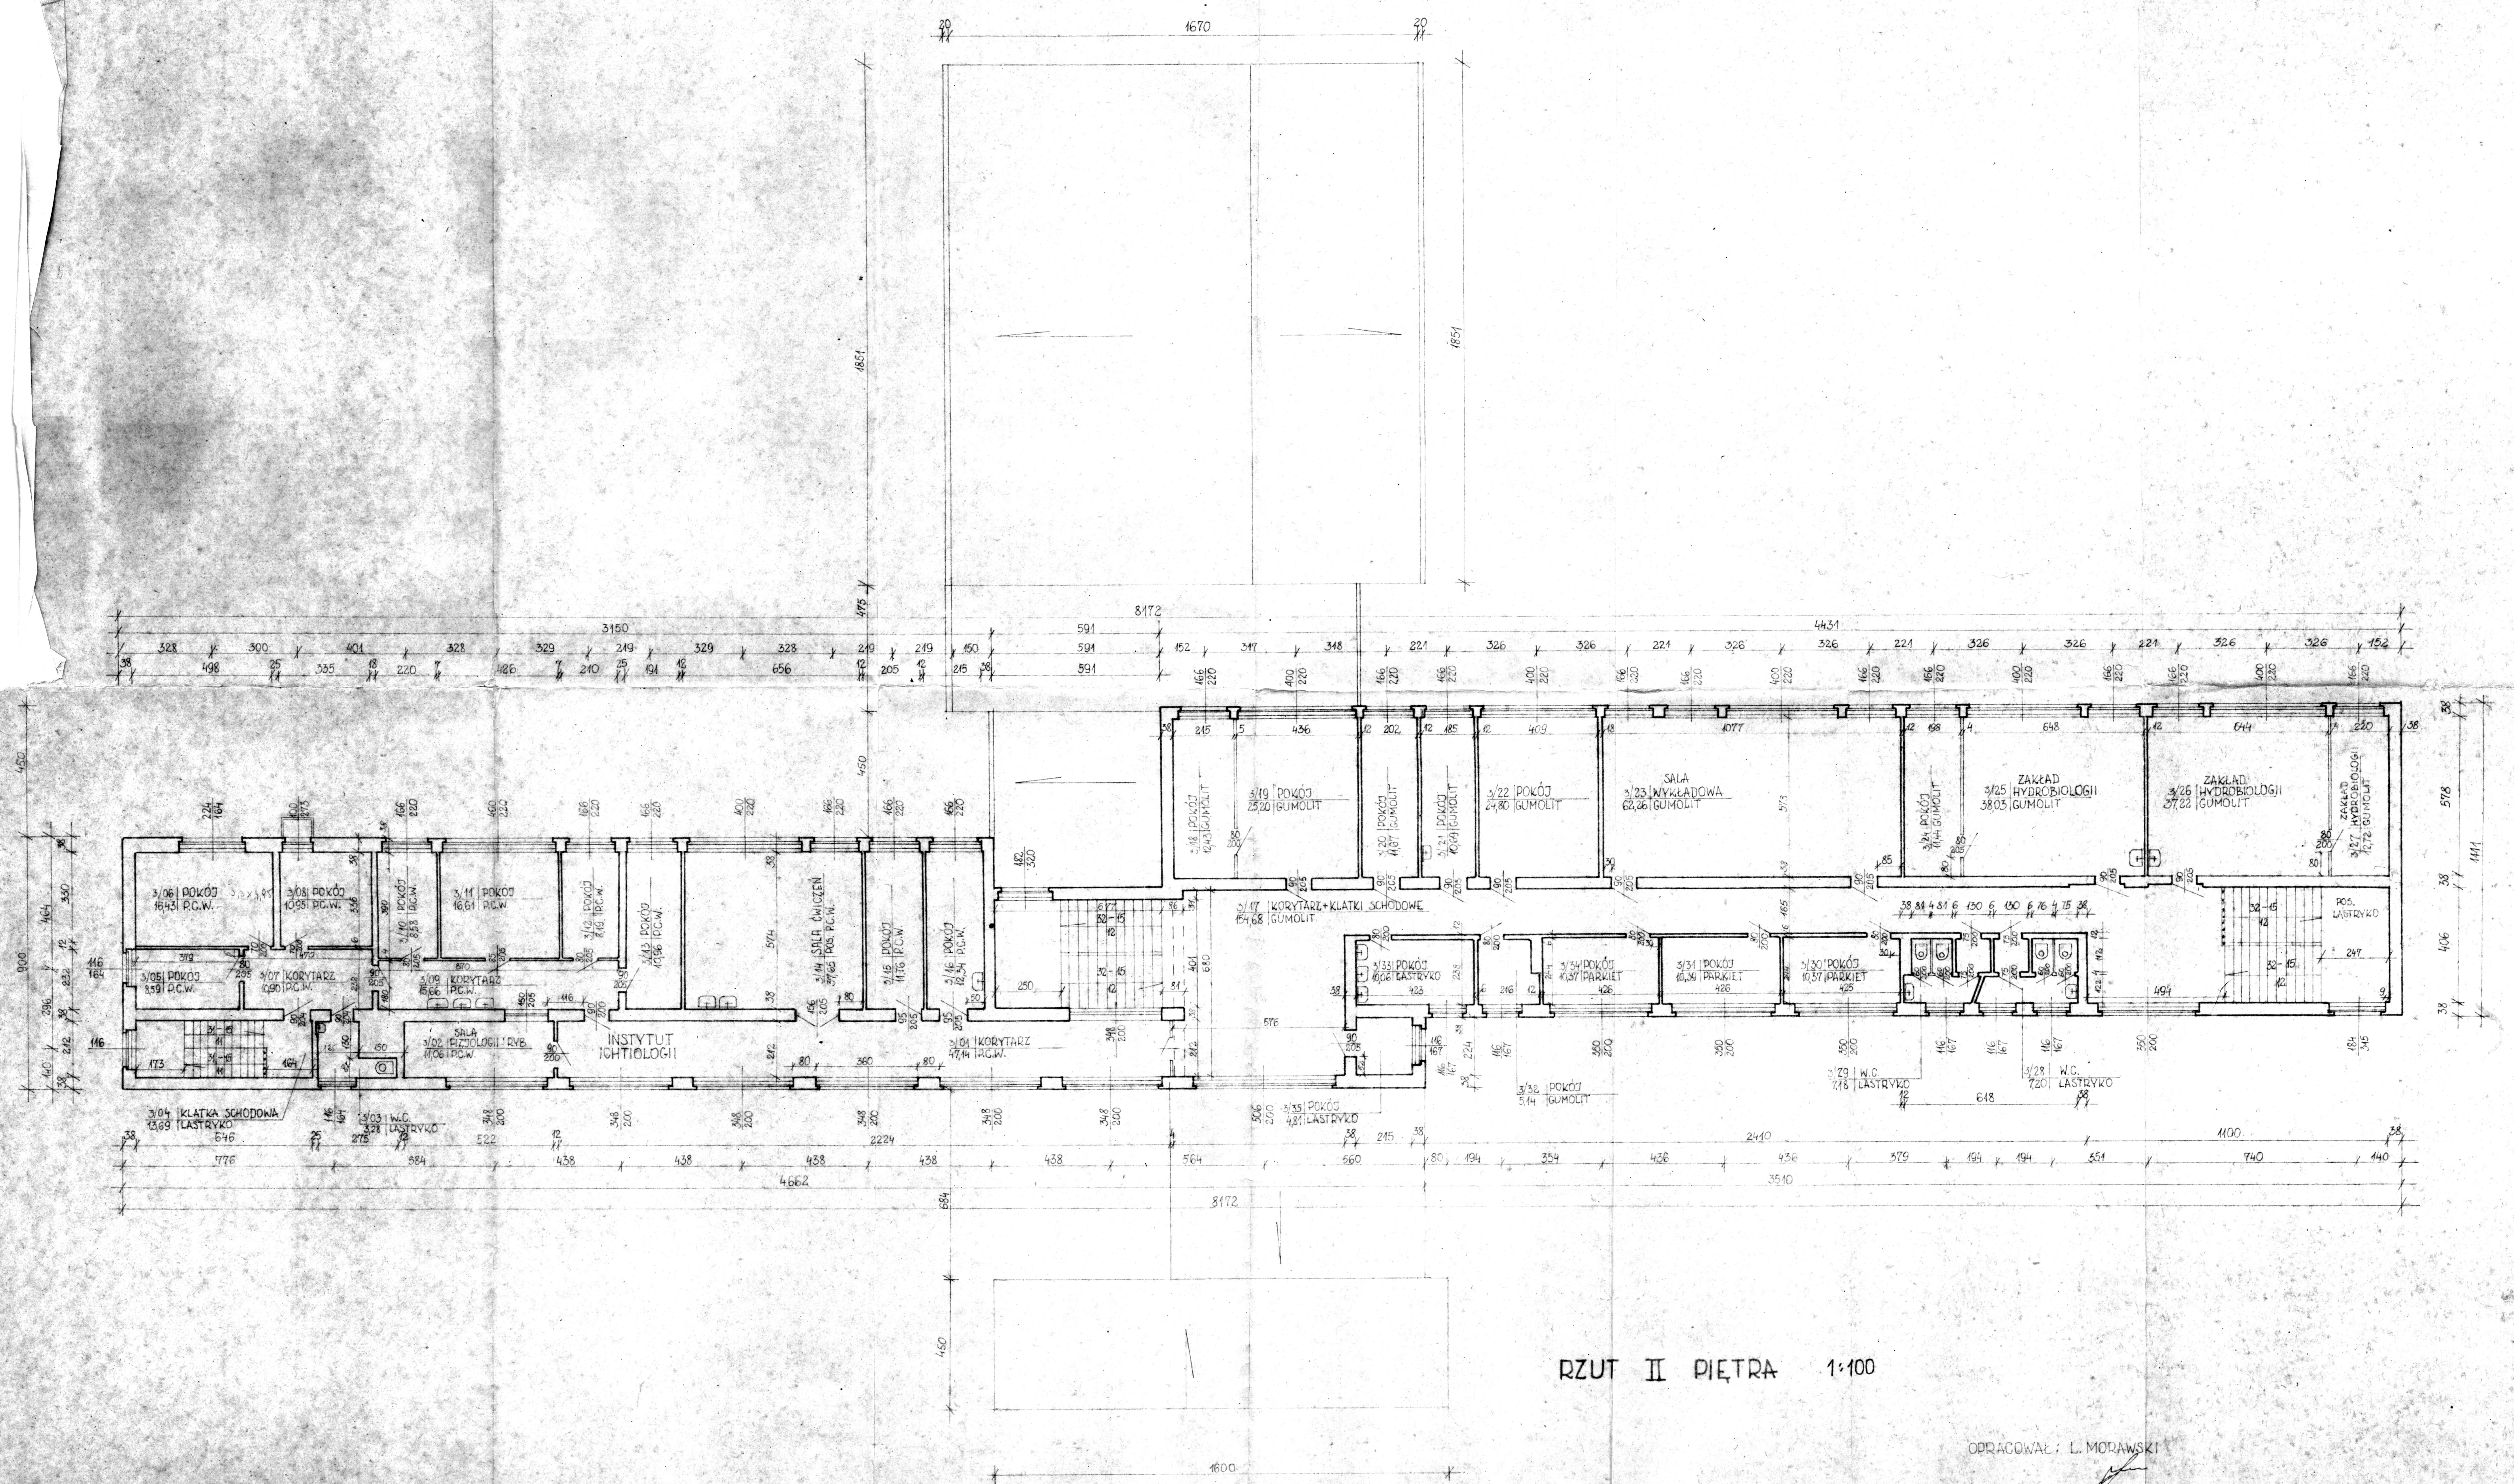


RZUT II PIĘTRA 1:100


OPRACOWAŁ: L. MORAWSKI

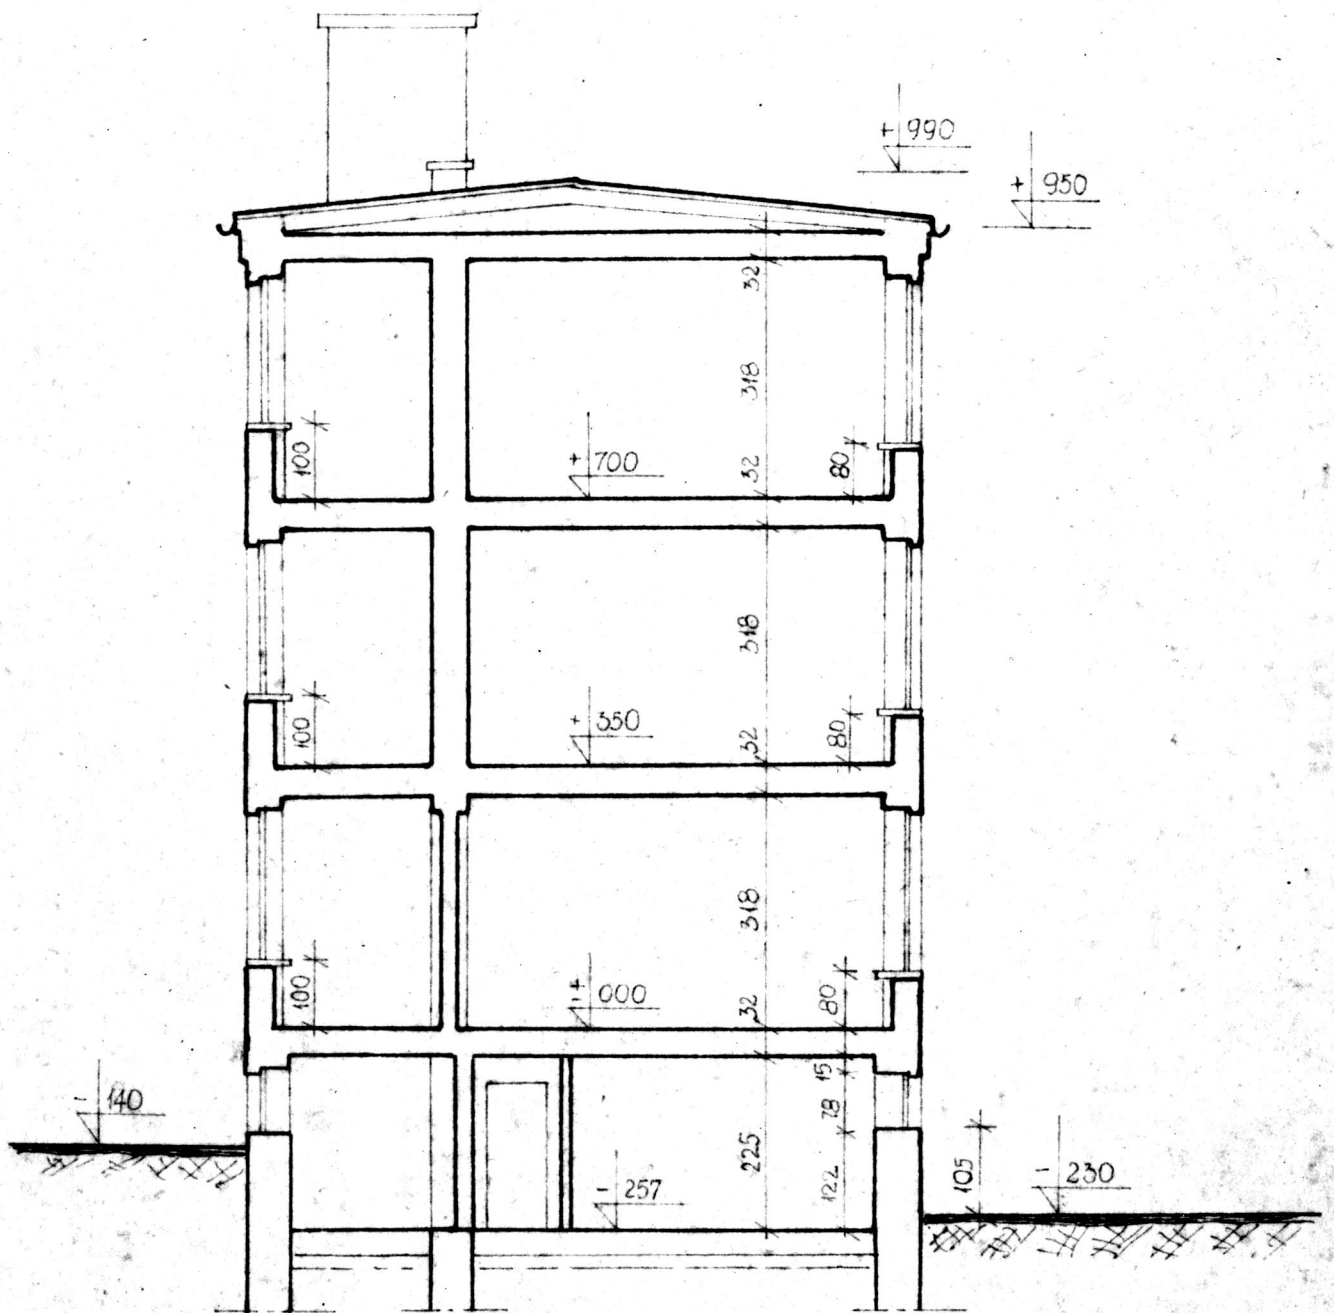


PRZEKRÓJ D-D

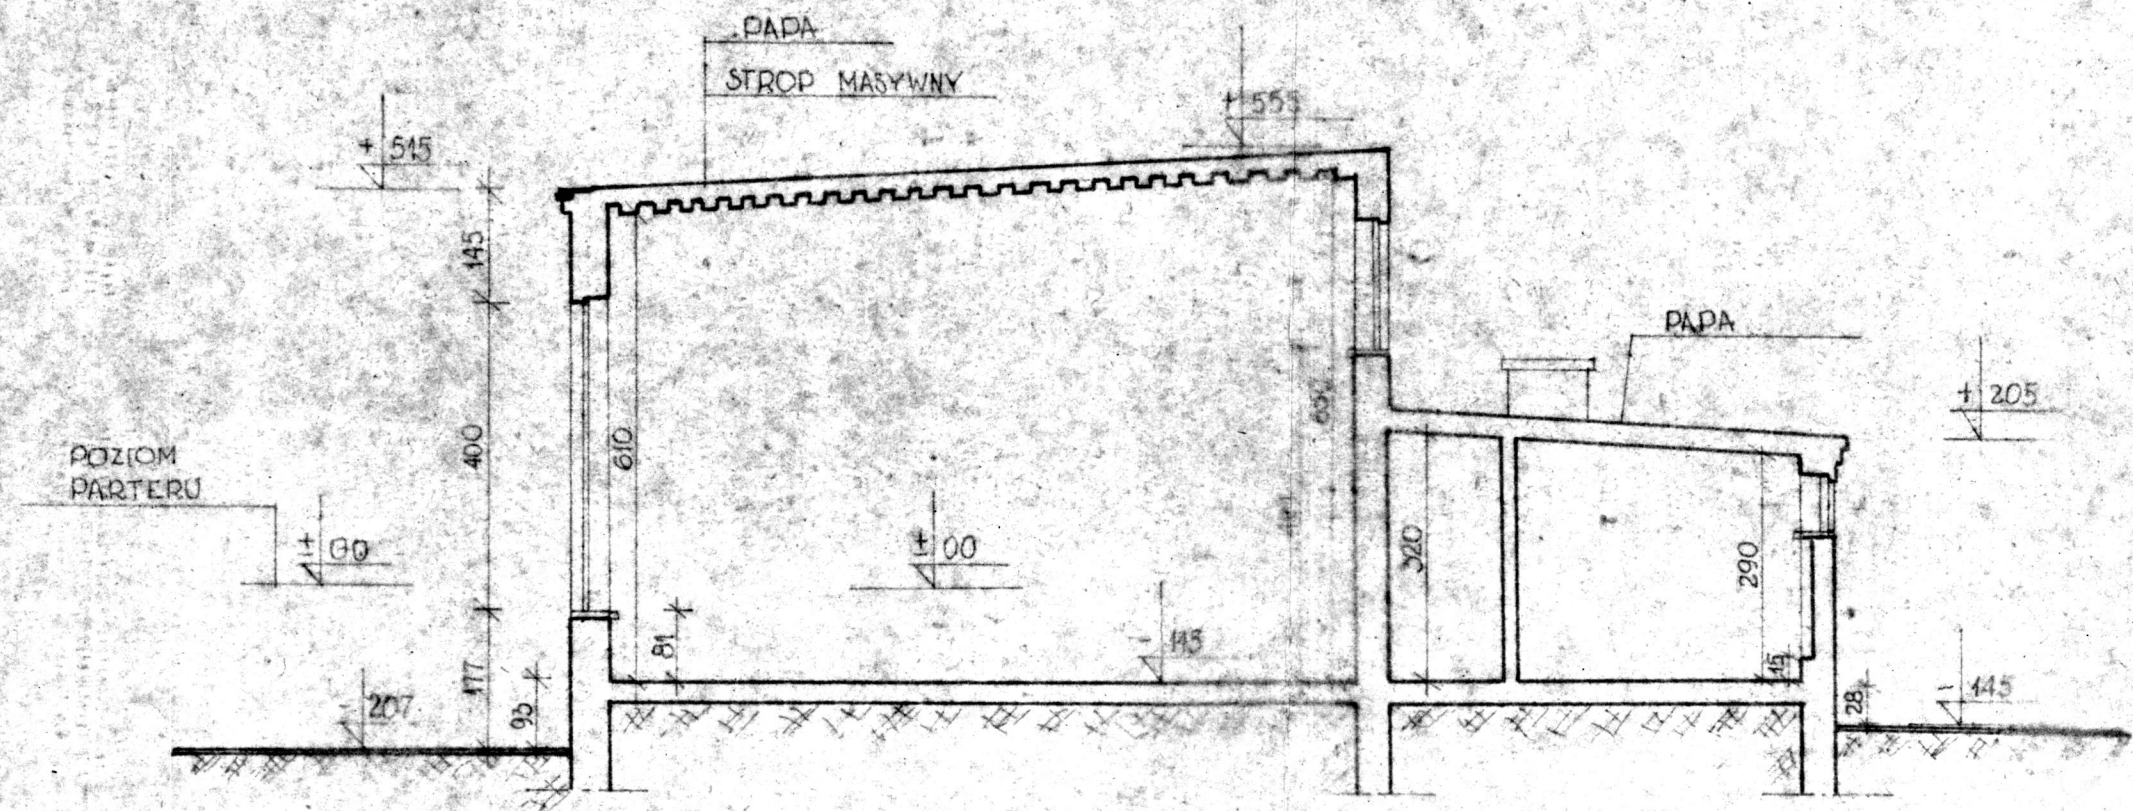


PRZEKRÓJ C-C

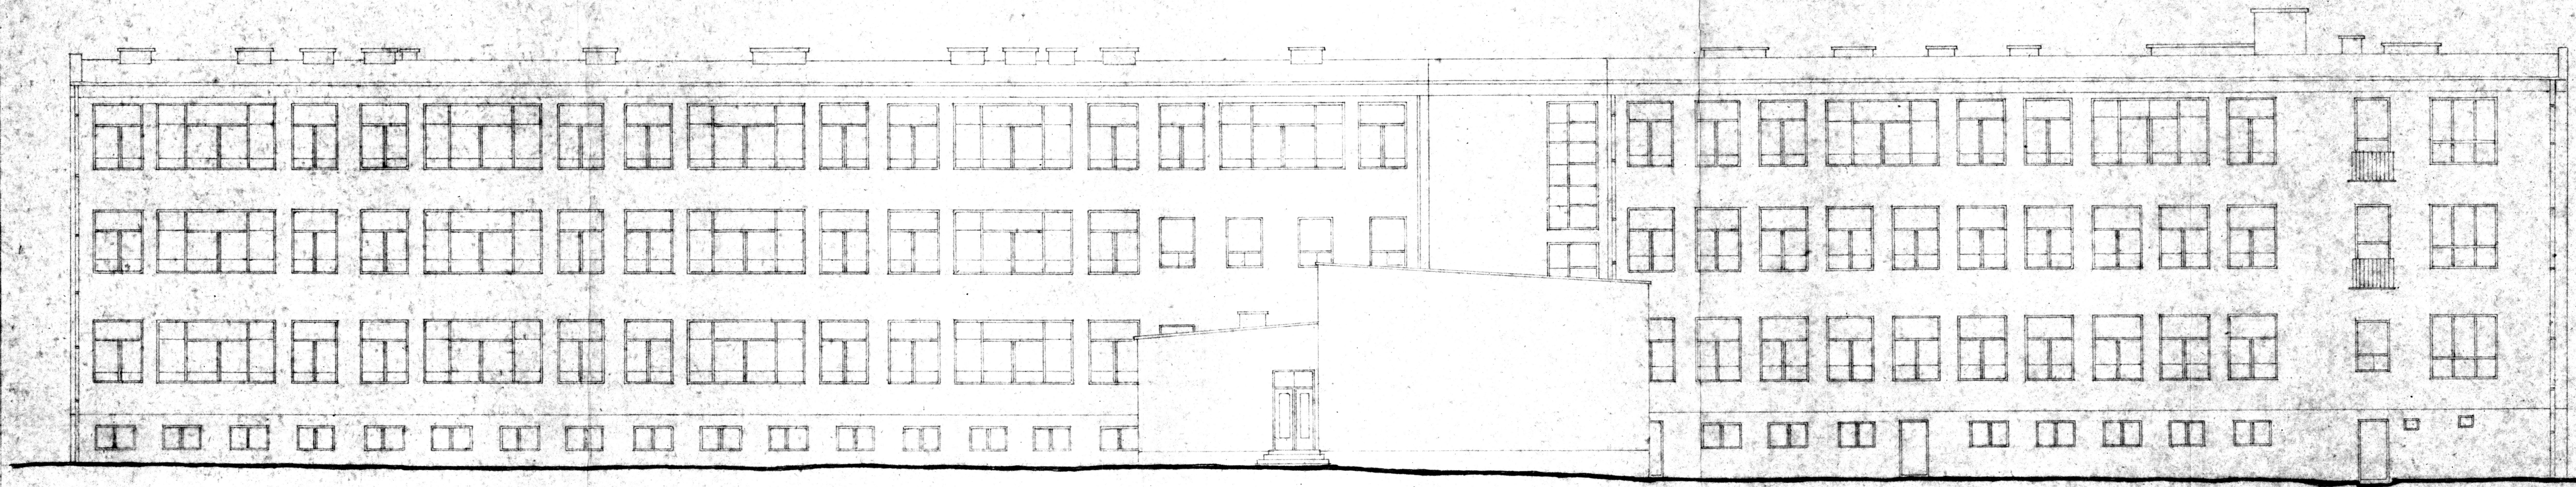


ELEWACJA OD PLACU SZKOLNEGO

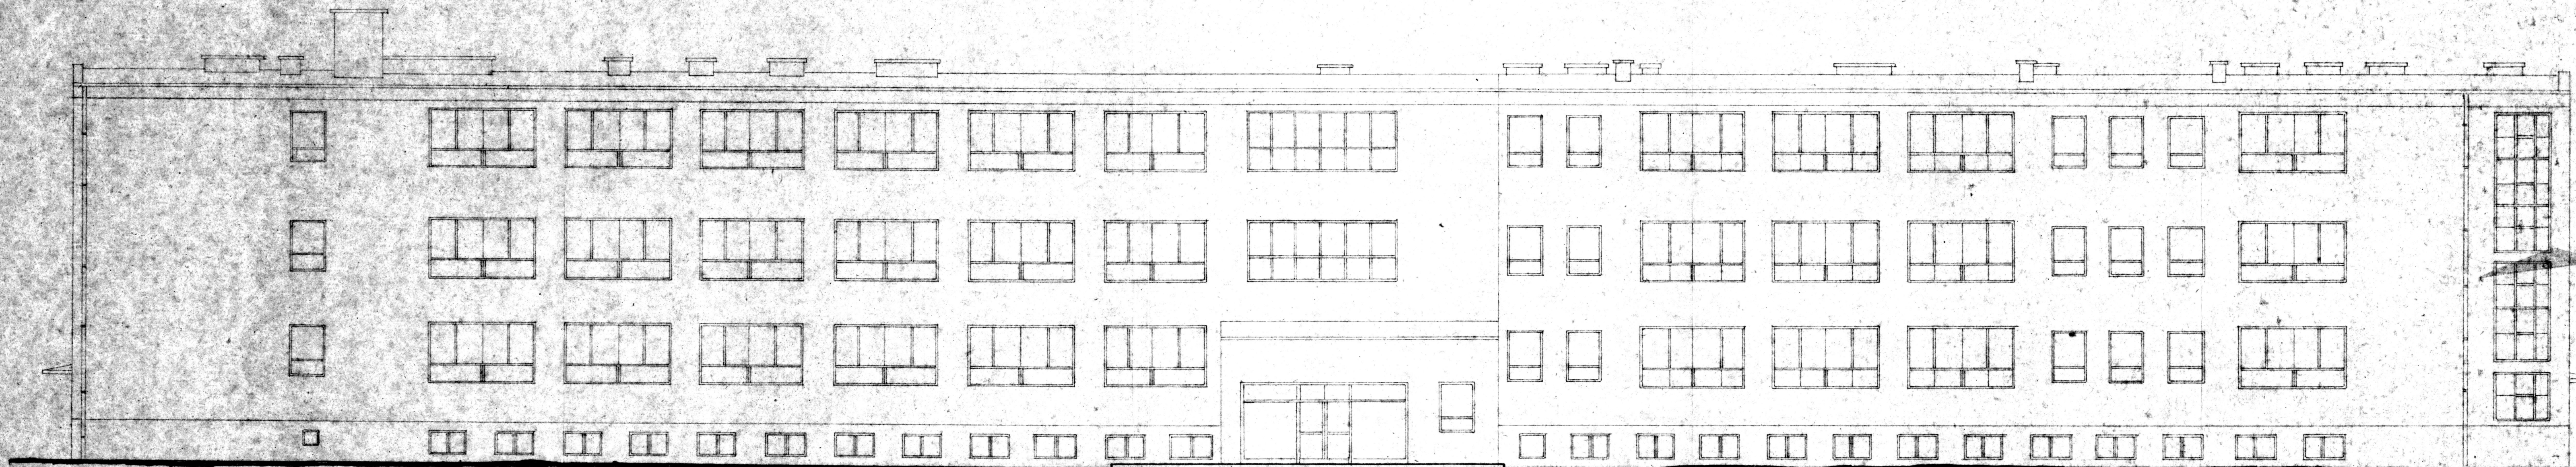

ELEWACJA OD ULICY

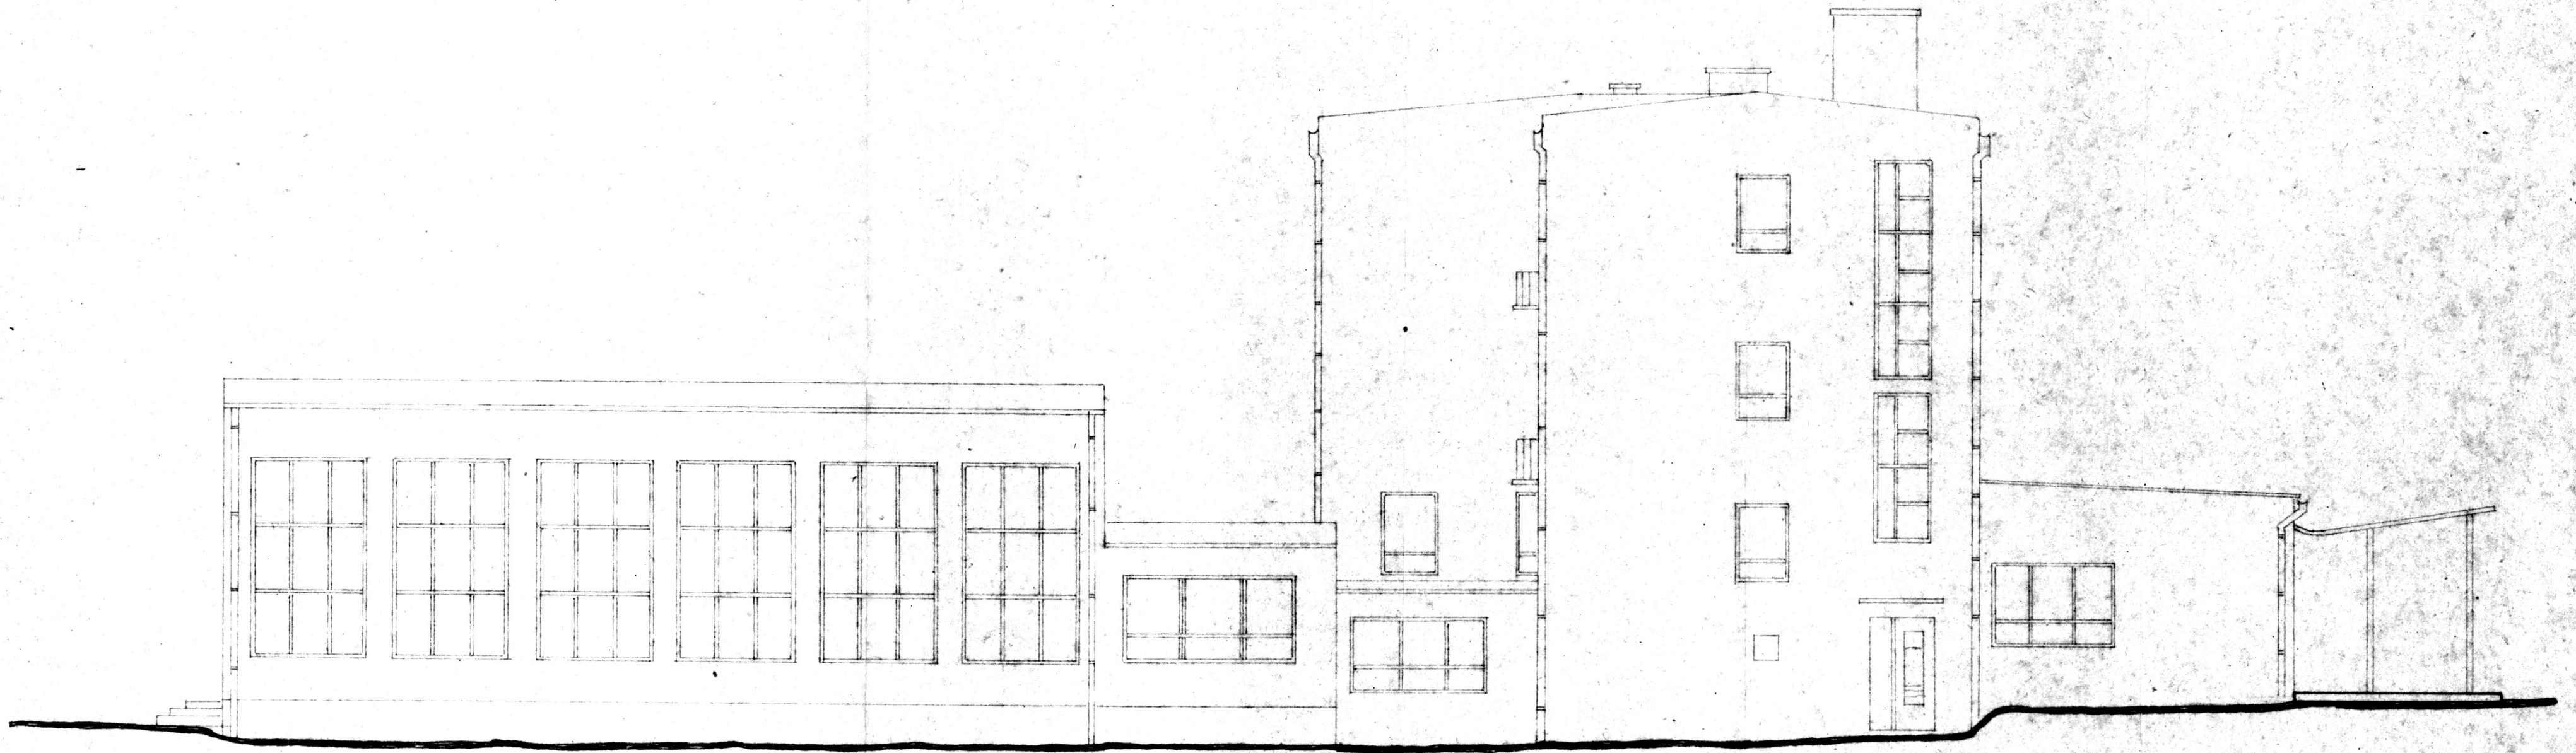

ELEWACJA SZCZYTOWA

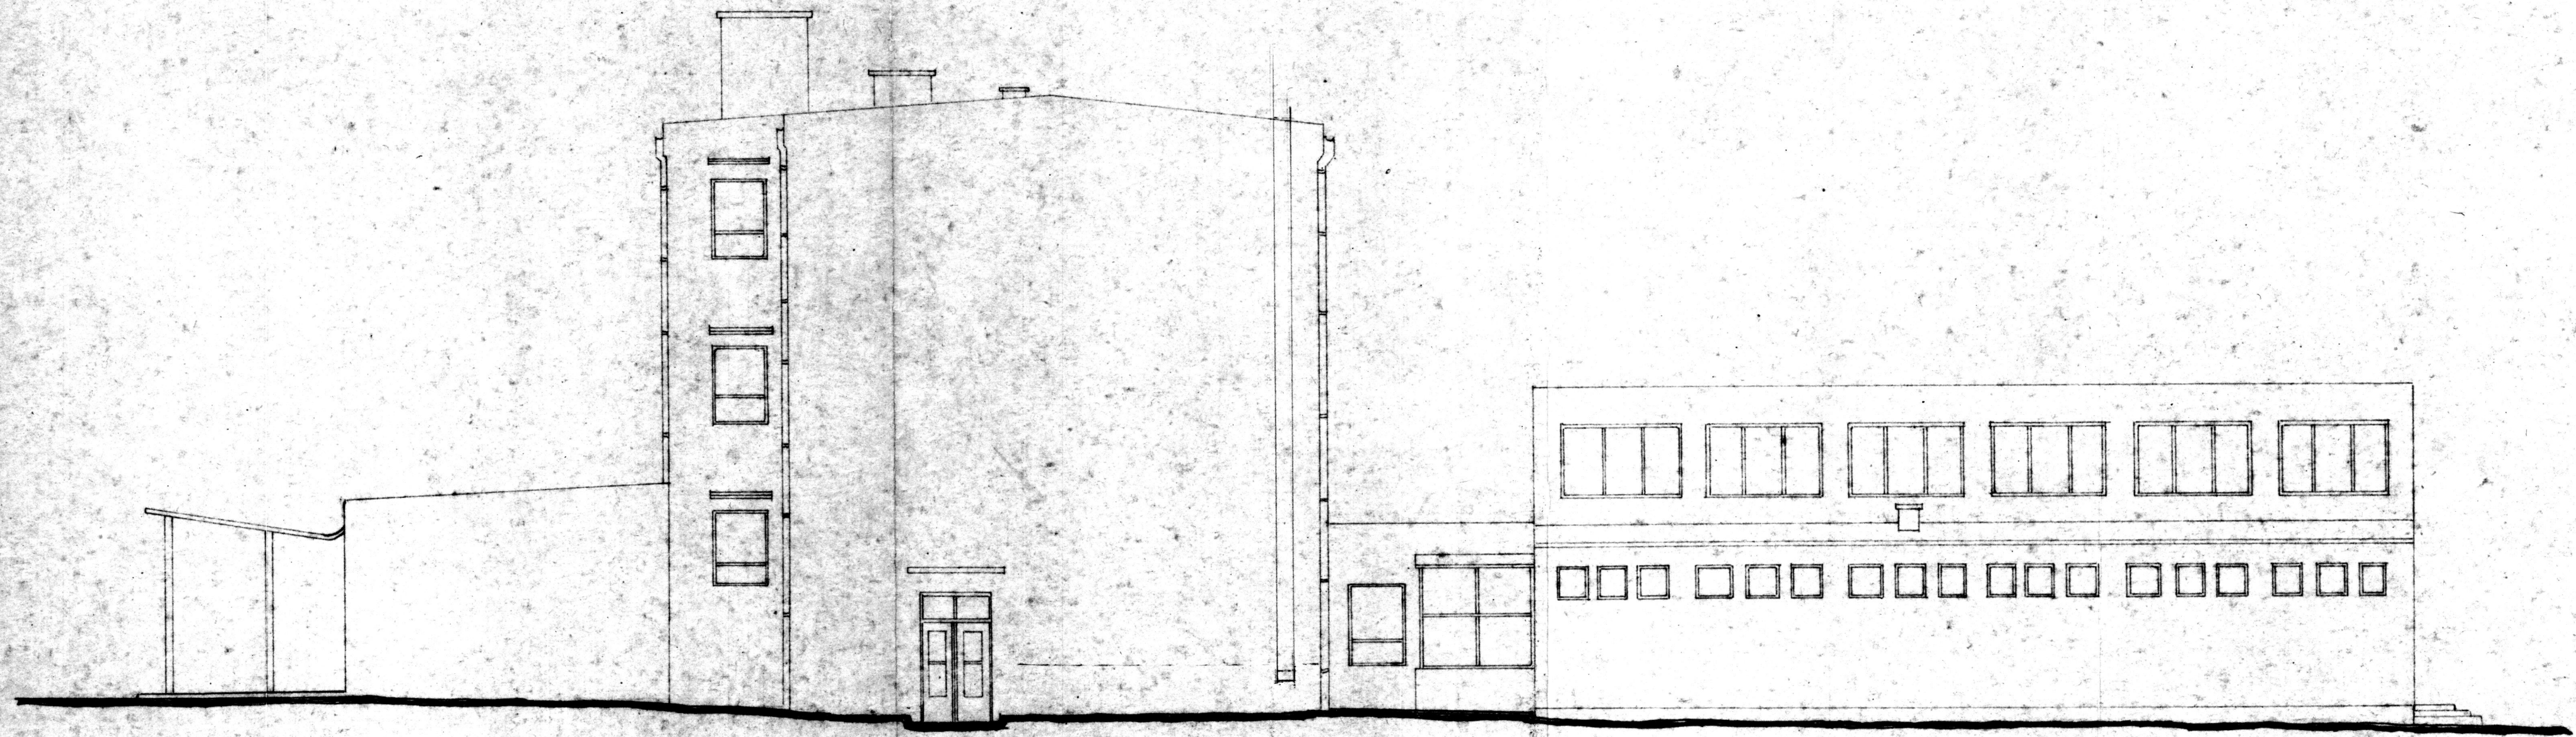

ELEWACJA SZCZYTOWA